

1:20000

1 Particella: 591

Vis. tel. (0 90 euro)

**Agenzia del Territorio
CATASTO FABBRICATI
Ufficio Provinciale di
Venezia**

Dichiarazione protocollo n. VE0141888 del 11/08/2006

Planimetria di u.i.u. in Comune di Fossalta Di Portogruaro

Via Giacomo Matteotti

civ.

Identificativi Catastali:

Sezione:

Foglio: 22

Particella: 591

Subalterno: 26

Compilata da:

Antoniali Valter

Iscritto all'albo:

Geometri



Prov. Venezia

N. 1215


Scheda n. 1

Scala 1:200

SCALA 1:200

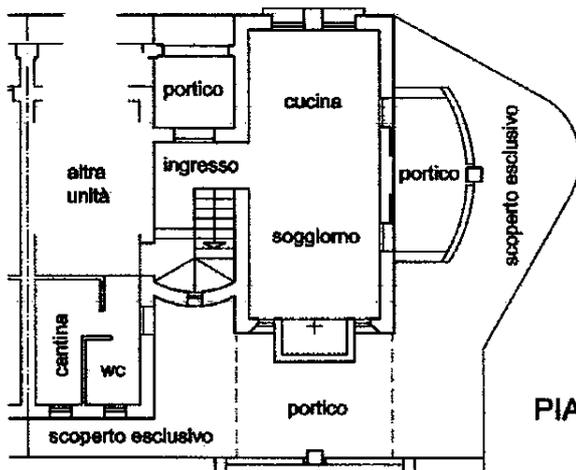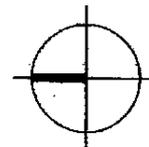

PIANO TERRA H = 2,70

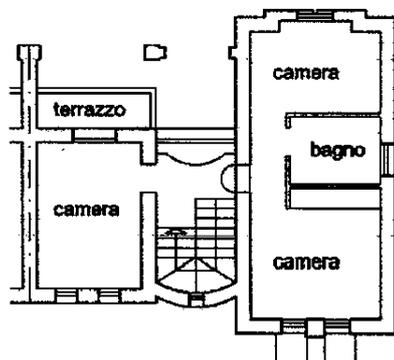

PIANO PRIMO H = 2,70

Catasto dei Fabbricati - Situazione al 09/10/2014 - Comune di FOSSALTA DI PORTOGRUARO (D/41) - < Foglio: 22 - Particella: 591 - Subalterno: 26 - VIA G. MATTEOTTI piano: T-1;

10 metri

Ultima planimetria in atti

**Agenzia del Territorio
CATASTO FABBRICATI
Ufficio Provinciale di
Venezia**

Dichiarazione protocollo n. VE0141888 del 11/08/2006

Planimetria di u.i.u. in Comune di Fossalta Di Portogruaro

Via Giacomo Matteotti

civ.

Identificativi Catastali:

Sezione:

Foglio: 22

Particella: 591

Subalterno: 27

Compilata da:

Antoniali Valter

Iscritto all'albo:

Geometri



Prov. Venezia

N. 1215

Scheda n. 1

Scala 1:200

SCALA 1:200

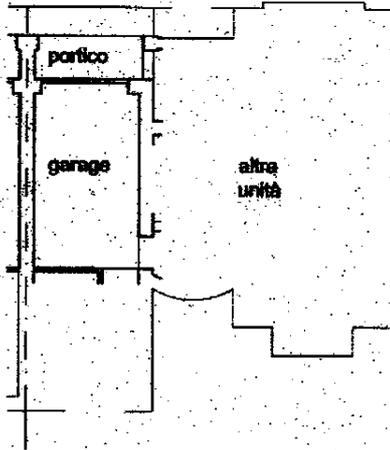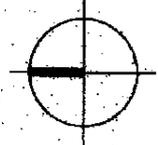

PIANO TERRA H = 2,50


10 metri

Catasto dei Fabbricati - Situazione al 09/10/2014 - Comune di FOSSALTA DI PORTOGRUARO (D741) - Foglio: 22 - Particella: 591 - Subalterno: 27

VIA G. MATTEOTTI piano: T;


Ultima planimetria in atti

Catasto dei Fabbricati - Simulazione al 09/10/2014 - Comune di FOSSALTA DI PORTOGRUARO (D741) - < Foglio: 22 - Particella: 591 - Elaborato planimetrico

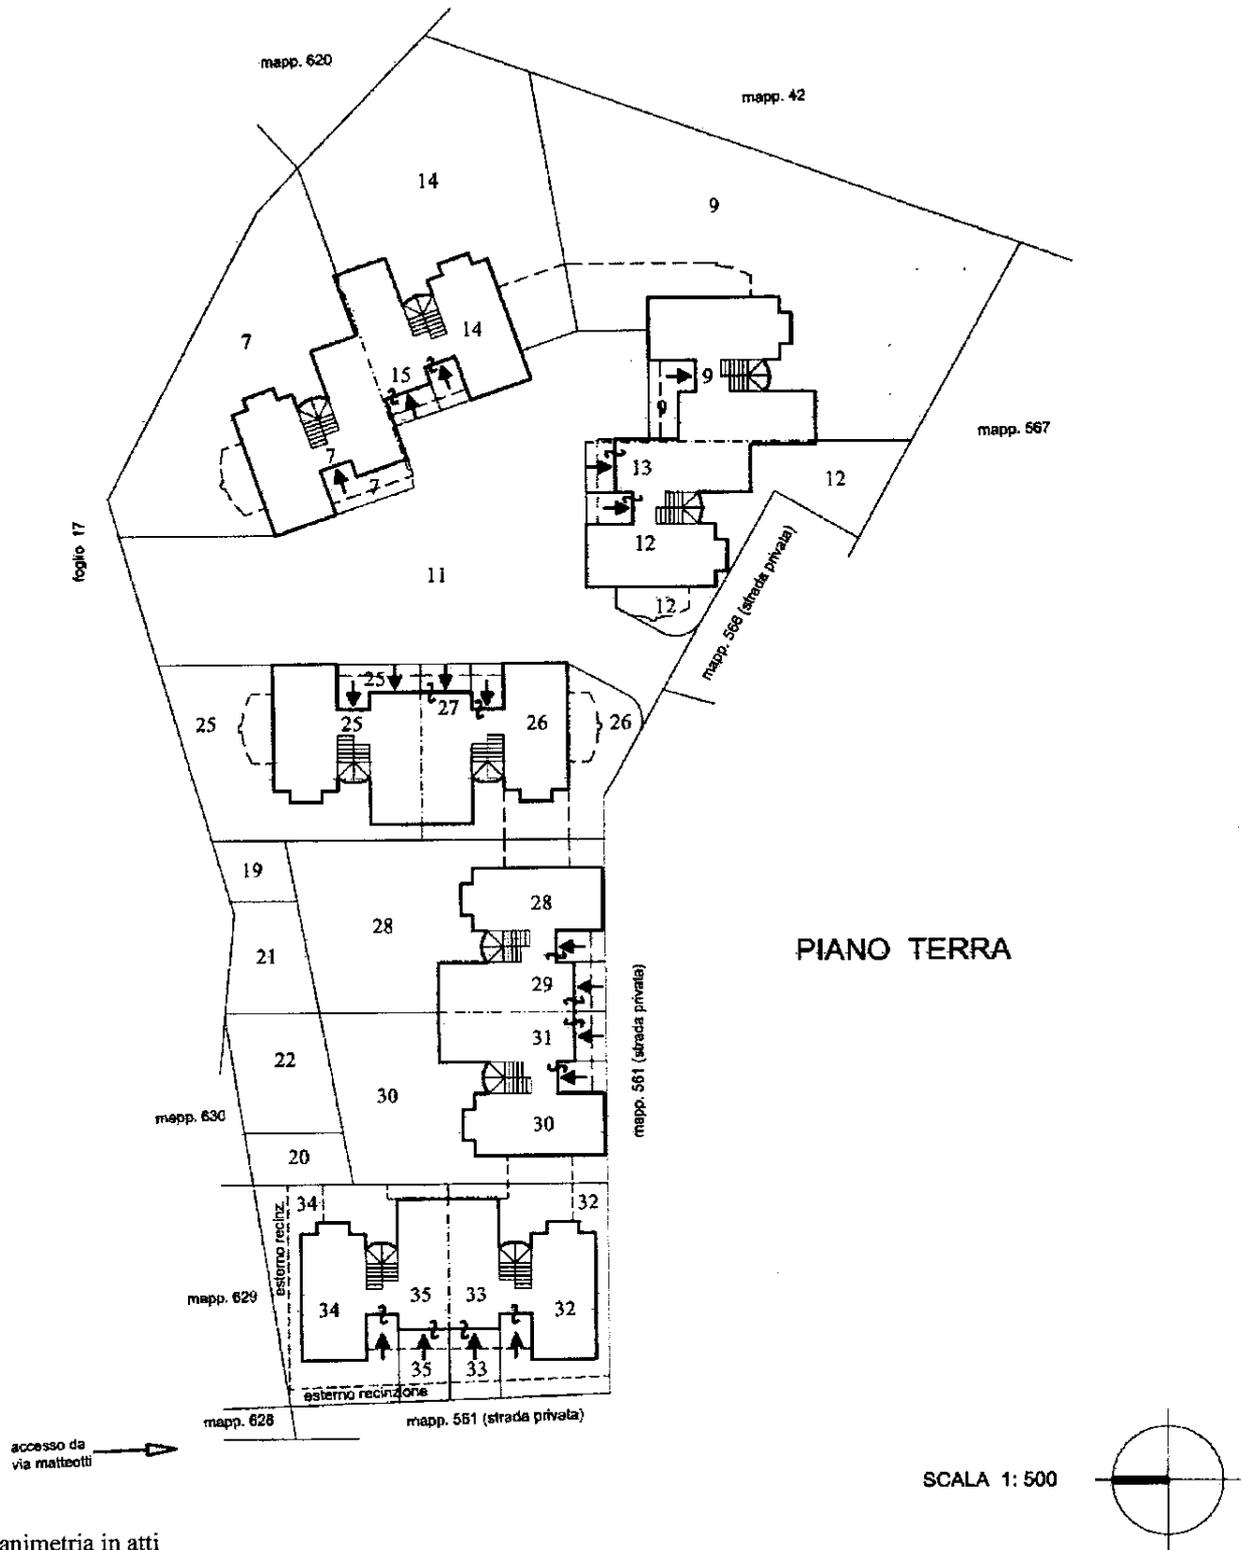

PIANO TERRA

SCALA 1: 500

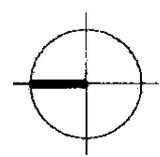

Ultima planimetria in atti

Data: 09/10/2014 - n. T5992 - Richiedente: Telematico

Totale schede: 2 - Formato di acquisizione: A4(210x297) - Formato stampa richiesto: A4(210x297) - Fattore di scala non utilizzabile

ELABORATO PLANIMETRICO

Compilato da:
Antoniali Valter
Iscritto all'albo:
Geometri
Prov. Venezia N. 1215

**Agenzia del Territorio
CATASTO FABBRICATI
Ufficio Provinciale di
Venezia**

Comune di Fossalta Di Portogruaro

Protocollo n. VE0283063 del 24/12/2008


Sezione: Foglio: 22

Particella: 591

Tipo Mappale n. 178437 del 30/08/2005


Dimostrazione grafica dei subalterni

Scala 1 : 500

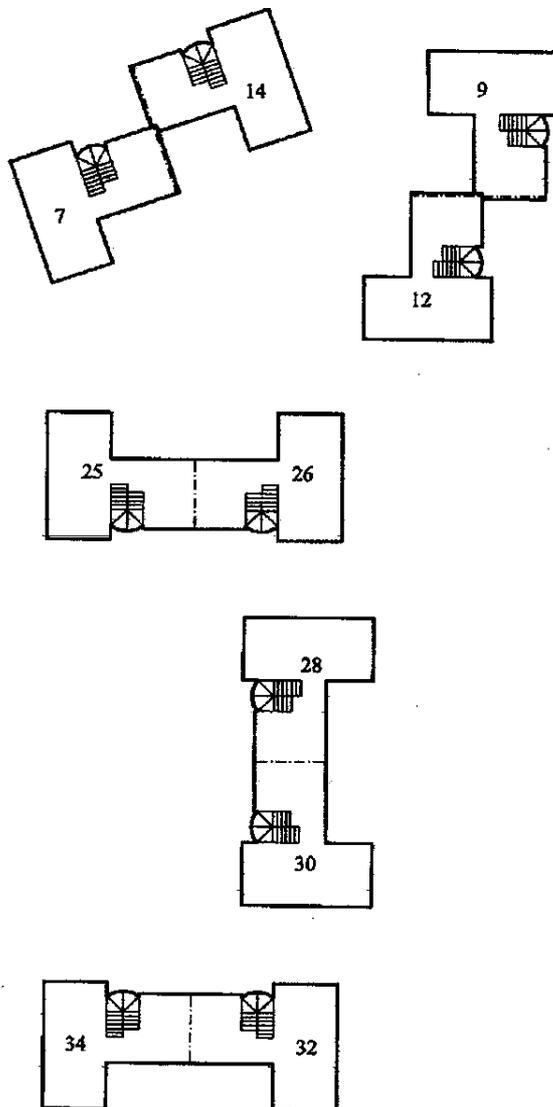

PRIMO PIANO

SCALA 1: 500

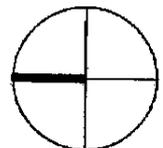

Catasto dei Fabbricati - Situazione al 09/10/2014 - Comune di FOSSALTA DI PORTOGRUARO (D/741) - < Foglio: 22 - Particella: 591 - Elaborato planimetrico

Ultima planimetria in atti