


N=400

Direzione Provinciale di Pordenone - Ufficio Provinciale - Territorio - Direttore DOTT. ANTONIO CUCINOTTA

Vis. tel. (0.90 euro)

E=800

1 Particella: 395

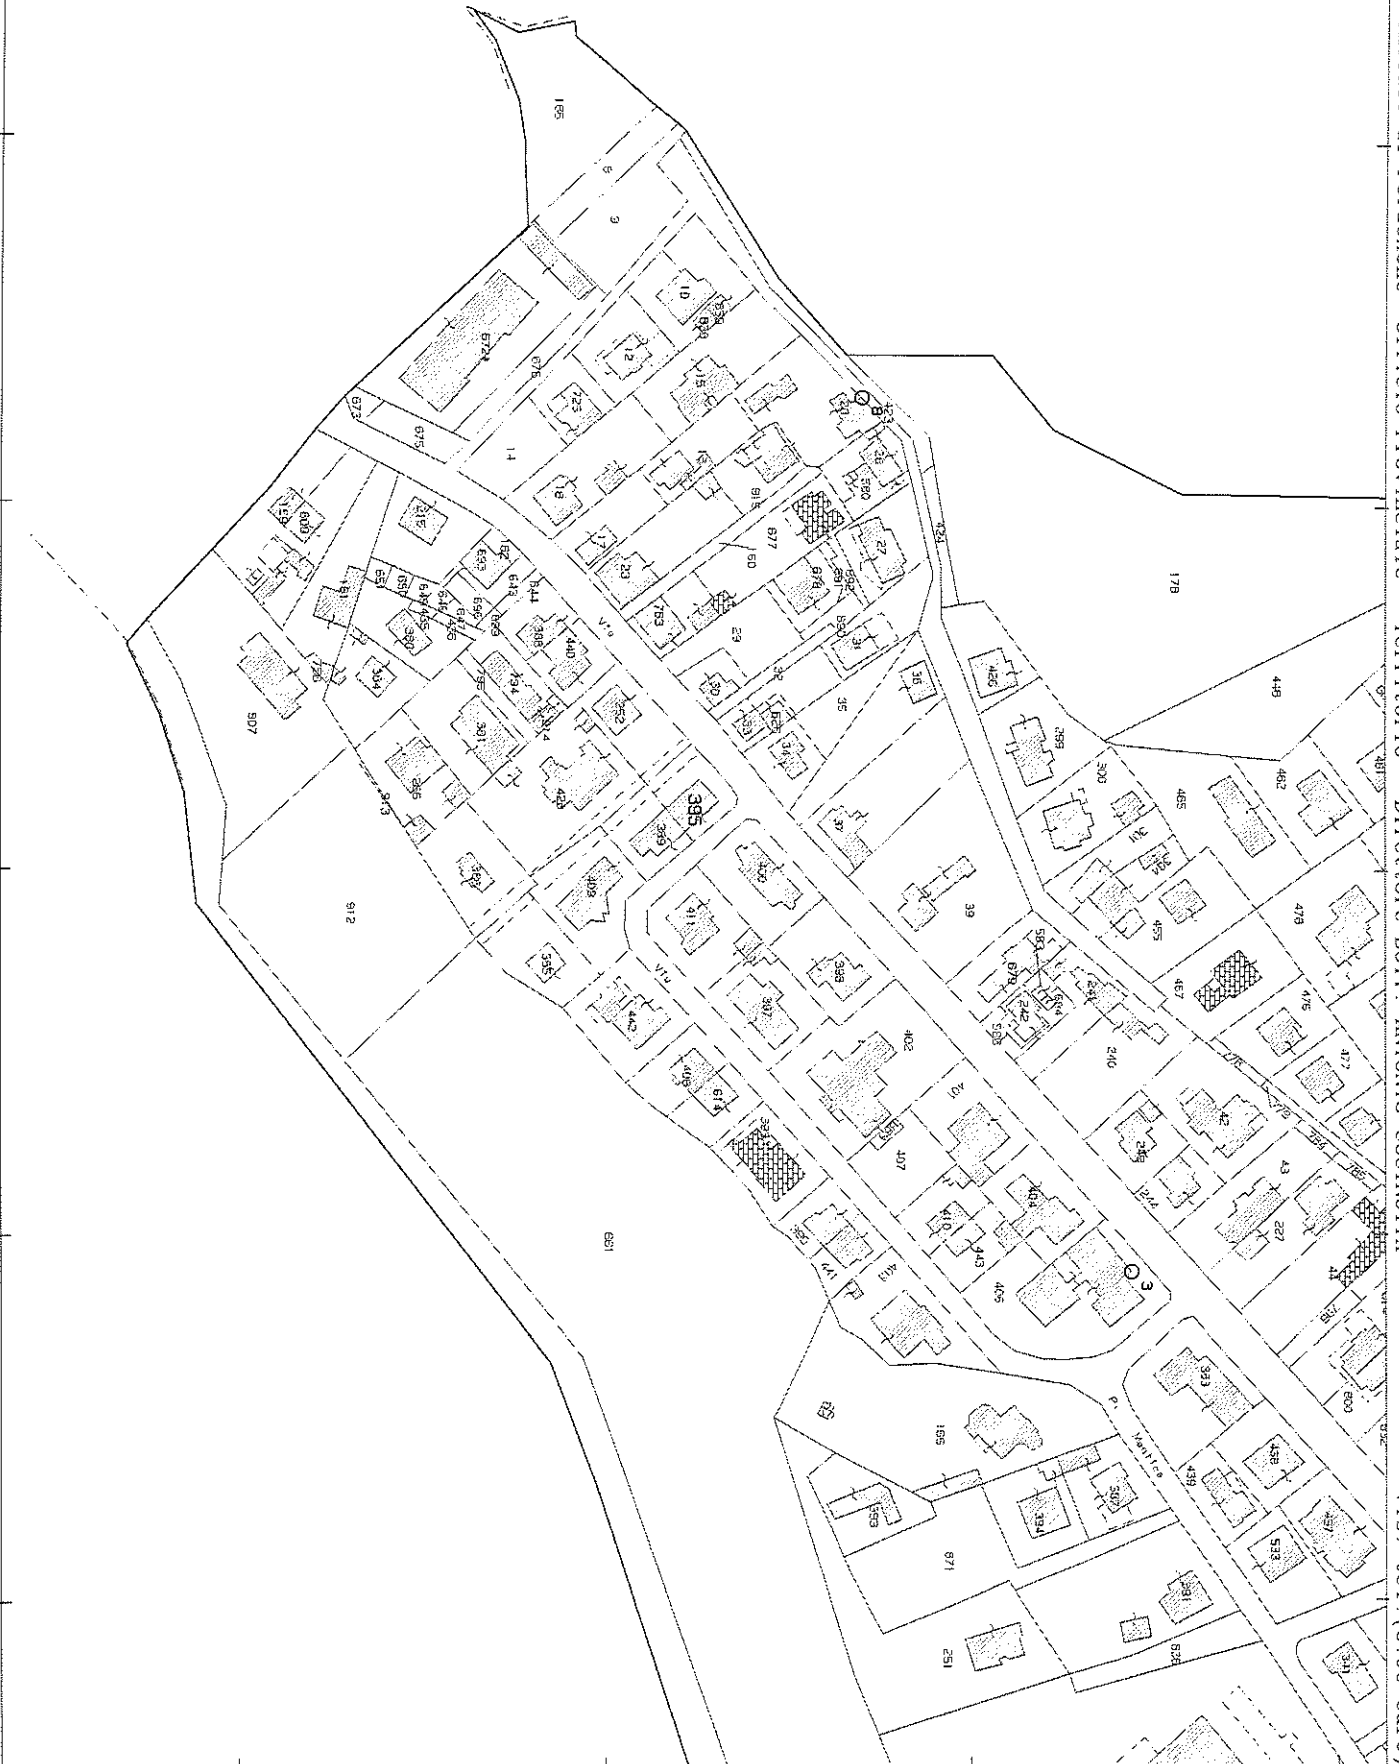

Comune: PORDENONE
Foglio: 23

Scala originale: 1:2000
Dimensione cornice: 534.000 x 378.000 metri

17-Mag-2016 10:9:8
Prot. n. T84721/2016

MODULARIO
Fig. rend. 487



MINISTERO DELLE FINANZE
DIPARTIMENTO DEL TERRITORIO

CATASTO EDILIZIO URBANO (RDL 13-4-1939, n. 652)


XV MOD. BN (CEU)

LIRE
500

Planimetria di u.i.u. in Comune di Pordenone via M. Princivalle

civ. 2


proprietario per 1/2;
proprietaria per 1/2;

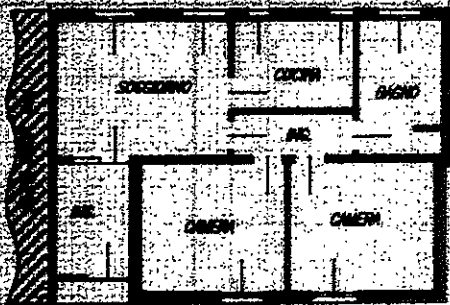

PIANTA PIANO TERRA h. 3.00

10 metri

ORIENTAMENTO

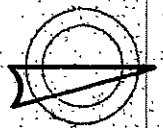


SCALA DI 1: 200

Declarazione di R.C.
Denuncia di variazione

Compilata dal Geometra PIVA
(Titolo, cognome e nome)
Giovanni Battista Ermanno

RISERVATO ALL'UFFICIO
C 391/97
[Signature]

Data presentazione: 10/03/1997 - Data: 17/05/2016 - n. T83737 - Richiedente: BRTNLF61S19Z401H
Foglio: 1 - Formato di acquisizione: A4(210x297) - Formato stampa richiesto: A4(210x297)
n. 395 sub. 113 della provincia di Pordenone

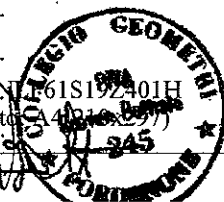

17 FEB. 1997