


Data: 12/05/2016 - n. T108892 - Richiedente: Telematico

ELABORATO PLANIMETRICO	
Compilato da: Verona Elio	
Iscritto all'albo: Geometri	
Prov. Venezia	N. 1544


Agenzia del Territorio
CATASTO FABBRICATI
Ufficio Provinciale di
Venezia

Comune di Pramaggiore	Protocollo n. VE0180143 del 31/08/2005
Sezione: Foglio: 14 Particella: 422	Tipo Mappale n. del
Dimostrazione grafica dei subalterni	Scala 1 : 500

Catasto dei fabbricati - Situazione al 12/05/2016 - Comune di PRAMAGGIORE (9981) - < Foglio: 14 - Particella: 422 - Elaborato planimetrico >

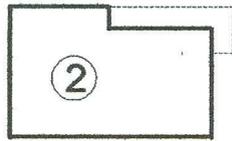


PIANO PRIMO

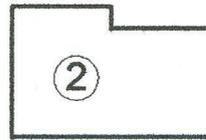

PIANO SECONDO
(Sottotetto)

Strada Statale POSTUMIA

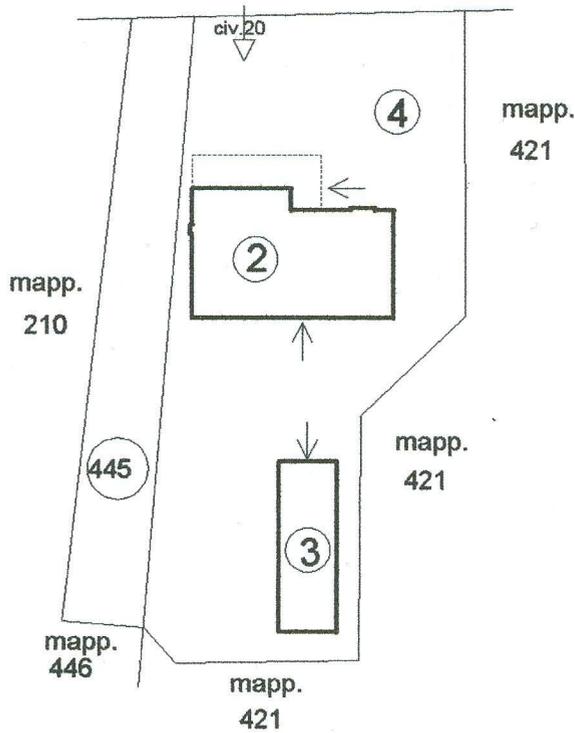

NORD



PIANO TERRA CON CORTE ANNESSA

Ultima planimetria in atti

Data: 12/05/2016 - n. T108892 - Richiedente: Telematico

Data: 15/04/2016 - n. T68230 - Richiedente: BSULCN52E21B642K

**Agenzia del Territorio
CATASTO FABBRICATI
Ufficio Provinciale di
Venezia**

Dichiarazione protocollo n. 000204547 del 29/09/2003

Planimetria di u.i.u. in Comune di Pramaggiore

Via Postumia

civ. 20

Identificativi Catastali:

Sezione:

Foglio: 14

Particella: 422

Subalterno: 2

Compilata da:
Pessotto Emilio

Iscritto all'albo:
Geometri


Prov. Venezia

N. 318


Scheda n. 1

Scala 1:200


PIANO SECONDO - SOTTOTETTO
Hmedia= 153

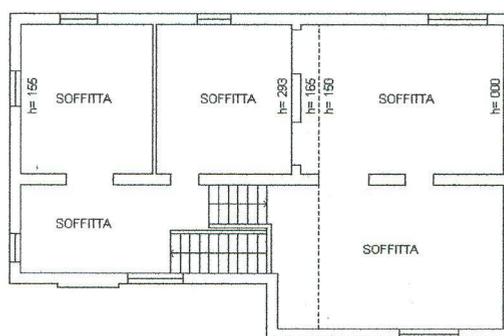

PIANO PRIMO
H= 288

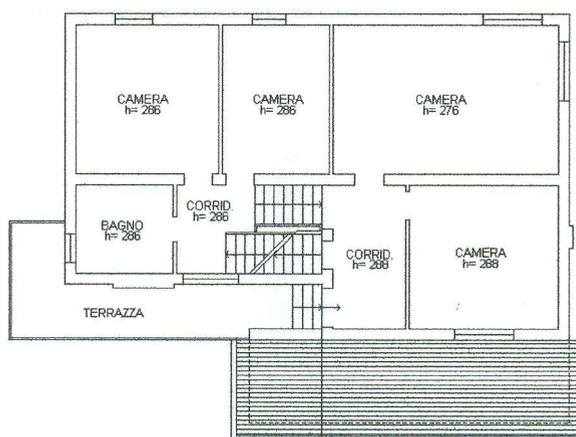

PIANO TERRA
H= 289

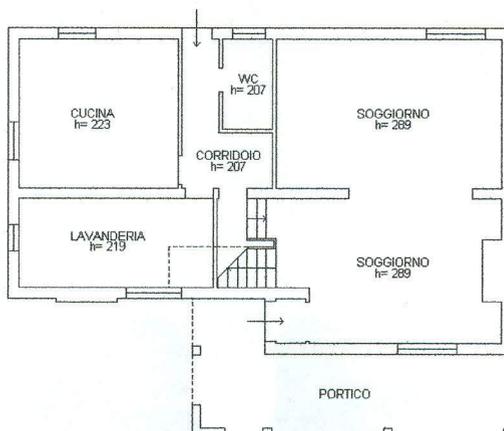

Catasto dei Fabbricati - Situazione al 15/04/2016 - Comune di PRAMAGGIORE (0981) - < Foglio: 14 - Particella: 422 - Subalterno: 2 >
VIA POSTUMIA n. 20 piano: T-2;

10 metri

Ultima planimetria in atti

Data: 15/04/2016 - n. T68230 - Richiedente: BSULCN52E21B642K

Data: 12/05/2016 - n. T89879 - Richiedente: BSULCN52E21B642K

**Agenzia del Territorio
CATASTO FABBRICATI
Ufficio Provinciale di
Venezia**

Dichiarazione protocollo n. 000204547 del 29/09/2003

Planimetria di u.i.u. in Comune di Pramaggiore

Via Postumia

civ. 20

Identificativi Catastali:

Sezione:

Foglio: 14

Particella: 422

Subalterno: 3

Compilata da:

Pessotto Emilio

Iscritto all'albo:

Geometri

Prov. Venezia

N. 318

Scheda n. 1

Scala 1:200

**PIANO TERRA
H= 268**



Catasto dei fabbricati - Situazione al 12/05/2016 - Comune di PRAMAGGIORE (G981) - < Foglio: 14 - Particella: 422 - Subalterno: 3 >
VIA POSTUMIA n. 20 piano: T;

Ultima planimetria in atti

Data: 12/05/2016 - n. T89879 - Richiedente: BSULCN52E21B642K

zione Provinciale di Venezia Ufficio Provinciale - Territorio - Direttore MASSIMO ESPOSITO

Vis. tel. (0.90 euro)

Comune: PRAMAGGIORE Foglio: 14
Scala originale: 1:2000 Dimensione cornice: 534.000 x 378.000 metri
6-Apr-2016 10:3:14 Prot. n. T64777/2016



I Particella: 422

E=4800