



NUOVO CATASTO EDILIZIO URBANO

(R. DECRETO-LEGGE 12 APRILE 1952, N. 650)

Planimetria dell'immobile situato nel Comune di


MOGLIANO VENETO

Via **GALILEO GALILEI**

Diaz

Allegata alla dichiarazione presentata all'Ufficio Tecnico Erariale di

TREVISO

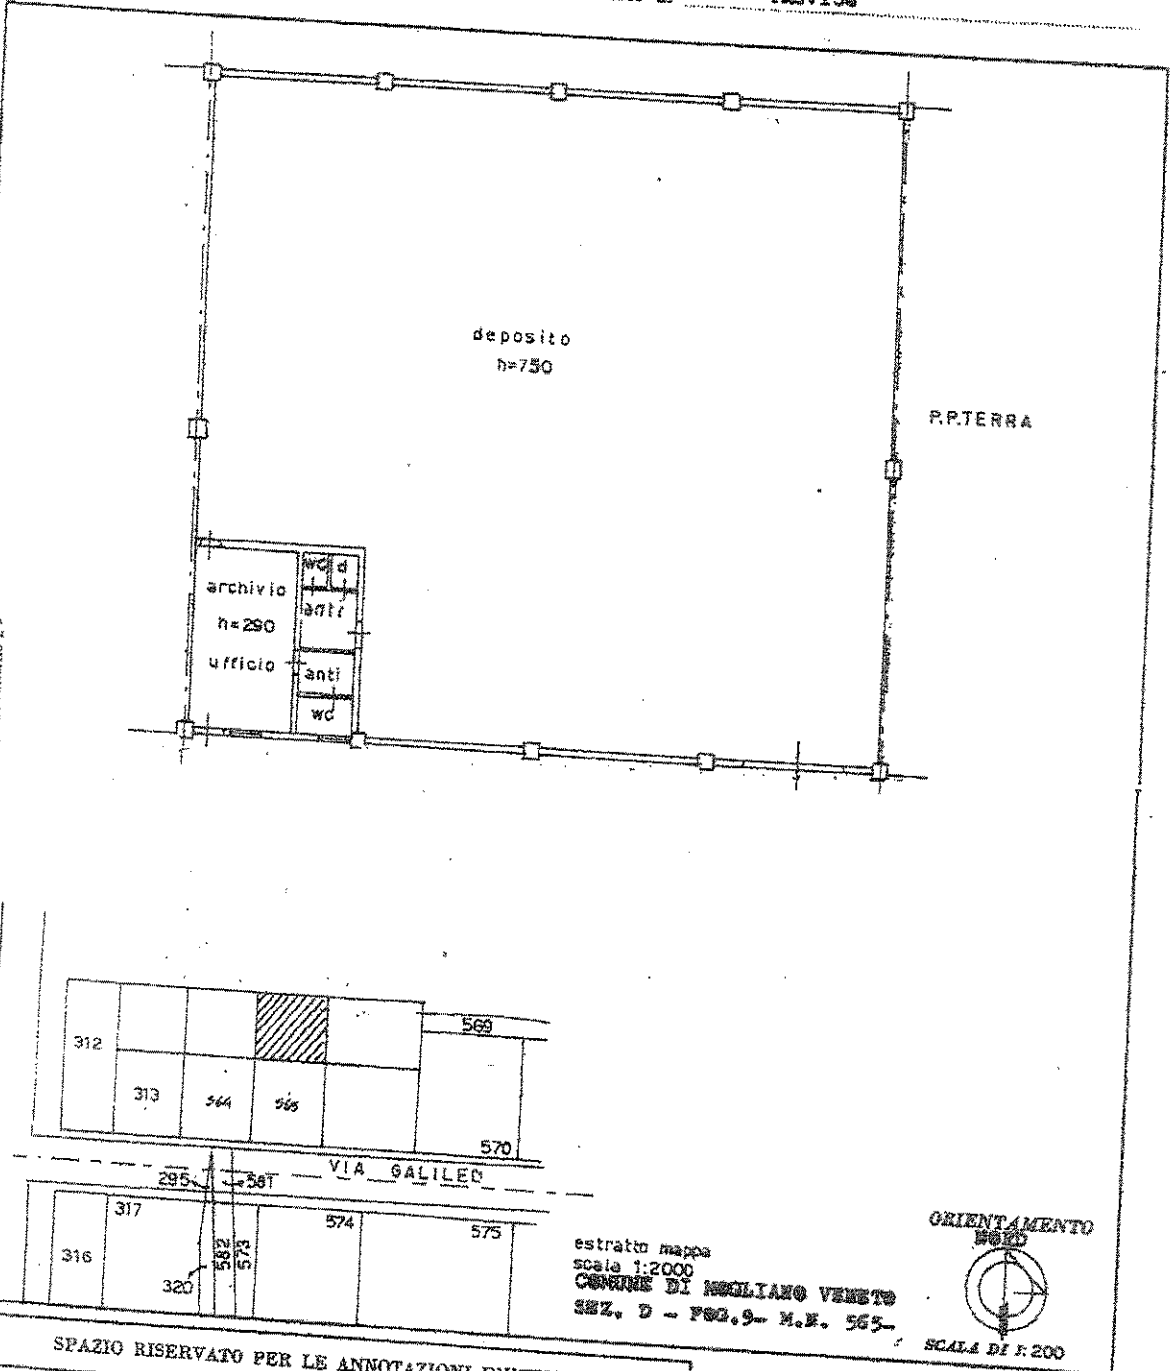

estratto mappa
 scala 1:2000
 COMUNE DI MOGLIANO VENETO
 SEZ. D - FCG. 9 - M.F. 565

Comune di MOGLIANO VENETO (F269) - Sezione Urbana: D Foglio: 9 Particella: 565 - Subalterno: 2
 Catasto dei fabbricati - Situazione al 20/12/2012
 VIA GALILEO GALILEI n. 3/A piano: 1
 Data presentazione: 05/04/1988 - Data: 20/12/2012 - n. TV0298667 - Richiedente LUBELLI UBALDO
 Formato di acq.: A3(298x420) - Fatt. di scala: 1:1

SPAZIO RISERVATO PER LE ANNOTAZIONI D'UFFICIO

SEZ. D - FCG. 9
 MAP. 565
 SUB. 2

Compilata dal **GEOMETRA**
NOVELLO ENZO
 Iscritta all'Albo dei **GEOMETRI**
 della Provincia di **TREVISO**
 DATA **21/3/88**
 Firma: *[Signature]*

AP. 1.2


MINISTERO GENERALE DEL CATASTO E DEI SERVIZI TECNICI ERARIALI
NUOVO CATASTO EDILIZIO URBANO

Lire
150


Planimetria dell'immobile situato nel Comune di **MOGLIANO VENETO** Via **GALILEO GALILEI**

Ditta **[REDACTED]**

Allegata alla dichiarazione presentata all'Ufficio Tecnico Erariale di **TREVISO**

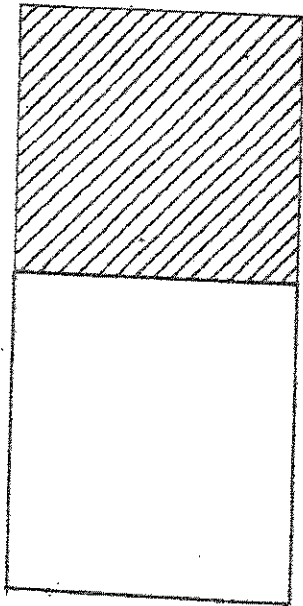

AREA SCOPERTA MQ. 818
 SUP. COPERTA MQ. 682
 SUP. TOTALE MQ. 1,500

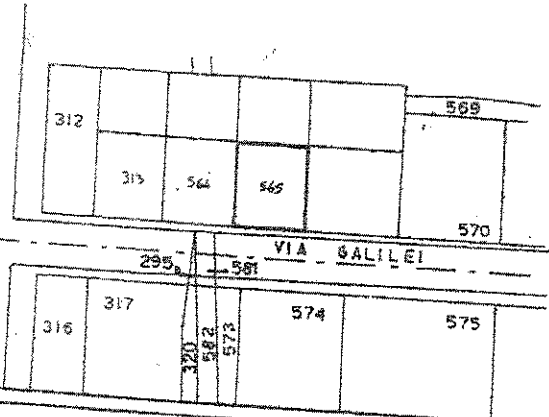

ESTRATTO MAPPA
 SCALA 1:2000
 COMUNE DI MOGLIANO VENETO
 SEZ. D - FOG. 9° - M. 365



SPAZIO RISERVATO PER LE ANNOTAZIONI D'UFFICIO

CATA
 PROT. N°
 SEZ. D - FOG. 9
 MAPPA 365
 SUB. 1

Completata dal **GEOMETRA**
(firma, nome e cognome del redattore)
NOVELLO ENRICO
 Iscritto all'Albo dei **GEOMETRI**
 della Provincia di **TREVISO**
 data **21/3/88**
 Firma: *[Signature]*

data presentata: 05/04/1988 - Data: 20/12/2012 - n. TV0298664 - Richiedente LUBELLI UBALDO
 ot.scheda: Fermo di acq.: A3(298x420) - Fatt. di scala: 1:1
 Firma Planimetria in atti

Comune di MOGLIANO VENETO (F. 269) - < Sezione Urbana: D Foglio: 9 Particelle: Subalterno 1 >
 Catasto dei Fabbricati - Situazione al 20/12/2012 - VIA GALILEO GALILEI n. 3/A