


**Agenzia del Territorio
CATASTO FABBRICATI
Ufficio Provinciale di
Pordenone**


ELABORATO PLANIMETRICO	
Compilato da: Pighin Silvano	
Iscritto all'albo: Geometri	
Prov. Pordenone	N. 609

Comune di San Vito Al Tagliamento	Protocollo n. PN0115829 del 16/05/2008
Sezione: Foglio: 43 Particella: 328	Tipo Mappale n. 89547 del 15/04/2007

Dimostrazione grafica dei subalterni Scala 1 : 500

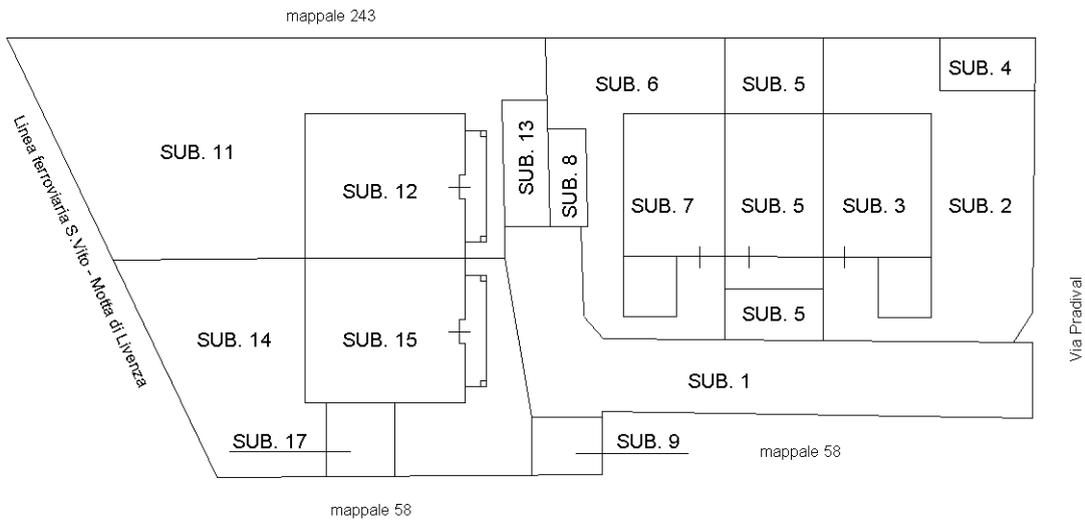

PLANIMETRIA GENERALE

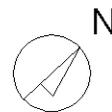

Ultima planimetria in atti

Catasto dei Fabbricati - Situazione al 28/09/2017 - Comune di SAN VITO AL TAGLIAMENTO (1403) - < Foglio: 43 - Particella: 328 - Elaborato planimetrico >

**Agenzia del Territorio
CATASTO FABBRICATI
Ufficio Provinciale di
Pordenone**

Dichiarazione protocollo n. 000050683 del 04/03/2003

Planimetria di u.i.u. in Comune di San Vito Al Tagliamento

Via Pradival

civ.

Identificativi Catastali:

Sezione:

Foglio: 43

Particella: 328

Subalterno: 5

Compilata da:

Sclosa Flavio

Iscritto all'albo:

Geometri

Prov. Udine

N. 2951

Scheda n. 1

Scala 1:200

Catasto dei Fabbricati - Situazione al 02/11/2015 - Comune di SAN VITO AL TAGLIAMENTO (I403) - < Foglio: 43 - Particella: 328 - Subalterno: 5
LOCALITA' PRADIVAL SNC piano: T;

PIANO TERRA
H=2.50 mt.



Ultima planimetria in atti

**Agenzia del Territorio
CATASTO FABBRICATI
Ufficio Provinciale di
Pordenone**

Dichiarazione protocollo n. 000050683 del 04/03/2003

Planimetria di u.i.u. in Comune di San Vito Al Tagliamento

Via Pradival

civ.

Identificativi Catastali:

Sezione:

Foglio: 43

Particella: 328

Subalterno: 9

Compilata da:
Sclosa Flavio

Iscritto all'albo:
Geometri


Prov. Udine

N. 2951

Scheda n. 1

Scala 1:200

POSTO AUTO SCOPERTO

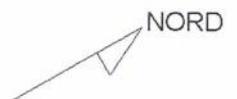

Catasto dei Fabbricati - Situazione al 02/11/2015 - Comune di SAN VITO AL TAGLIAMENTO (1403) - < Foglio: 43 - Particella: 328 - Subalterno: 9 >
LOCALITA' PRADIVAL SNC piano: T;

Ultima planimetria in atti