

Agenzia del Territorio
CATASTO FABBRICATI
Ufficio Provinciale di
Pordenone

ELABORATO PLANIMETRICO

Compilato da:
Mora Diego

Iscritto all'albo:
Geometri

Prov. Pordenone N. 612

Comune di Sequals

Sezione: Foglio: 3


Particella: 12

Protocollo n. PN0054668 del 27/04/2004


Tipo Mappale n. 42766 del 01/04/2004

Dimostrazione grafica dei subalterni


Scala 1 : 500

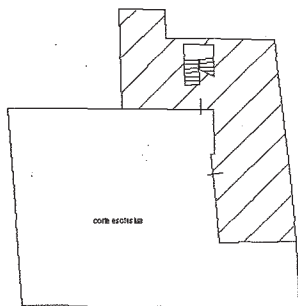


PIANO TERRA

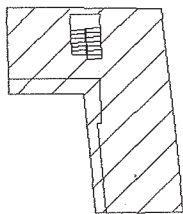

PIANO PRIMO

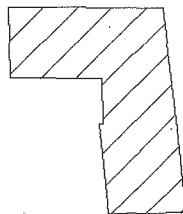

PIANO SECONDO

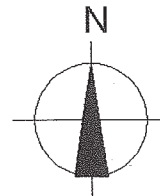

Ultima Planimetria in atti

Catasto del fabbricati - Situazione al 09/06/2016 - Comune di SEQUALS (1621) - < Foglio: 3 Particella: 12 - Elaborato planimetrico - VIA GARIBOLDI n. 64 piano: T-1-2;

**Agenzia del Territorio
CATASTO FABBRICATI
Ufficio Provinciale di
Pordenone**

Identificativi Catastali:

Sezione:

Foglio: 3

Particella: 12

Subalterno:

Compilata da:

Mora Diego

Iscritto all'albo:

Geometri




Prov. Pordenone

N. 612

Scheda n. 1


Scala 1:200

Catasto dei Fabbricati - Situazione al 09/06/2016 - Comune di SEQUALS(1621) - Foglio: 3 Particella: 12 >> - Sub: VIA GARIBALDI n. 64 piano: T-1-2;

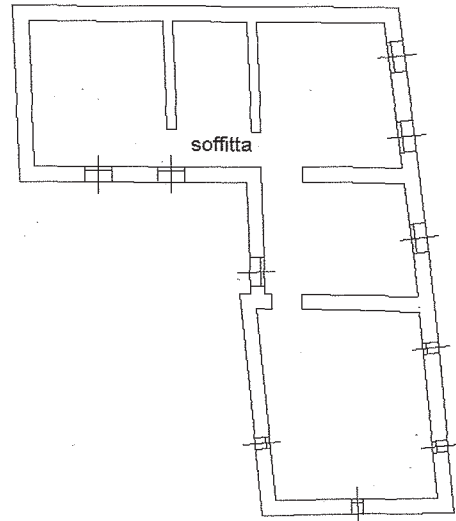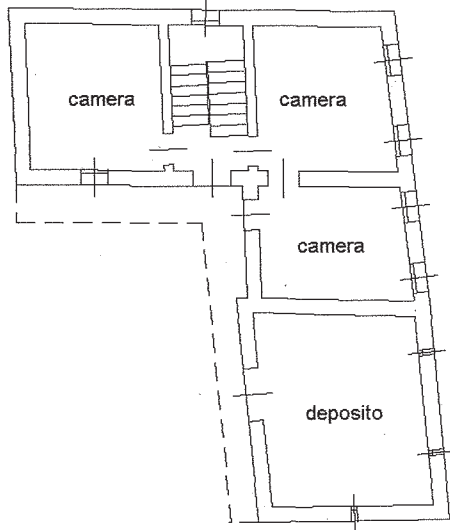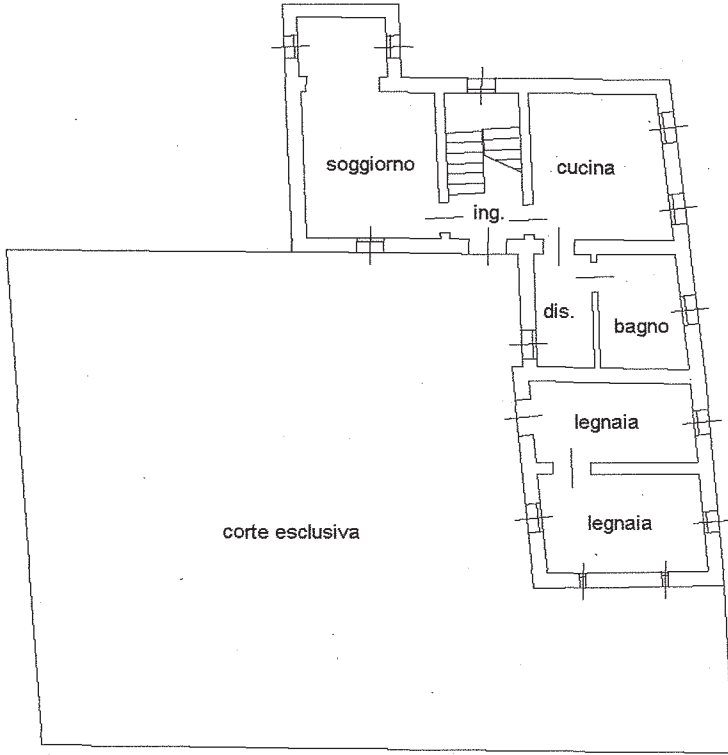

PIANO SECONDO Hm = 190

PIANO PRIMO H = 250

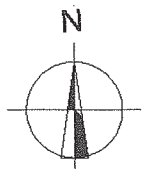

Ultima Planimetria in atti

E=1:2000

1 Particella: 12

