


MODULARIO  
F. Catasto 214



MINISTERO DELLE FINANZE  
DIPARTIMENTO DEL TERRITORIO  
**CATASTO EDILIZIO URBANO** (RDL 13-4-1939, N. 652)

MOD. **BN** (CEU)

Planimetria di u.i.u. in Comune di.....**MILANO**..... via.....**VIA NEGROLI**..... civ.....**23**.....

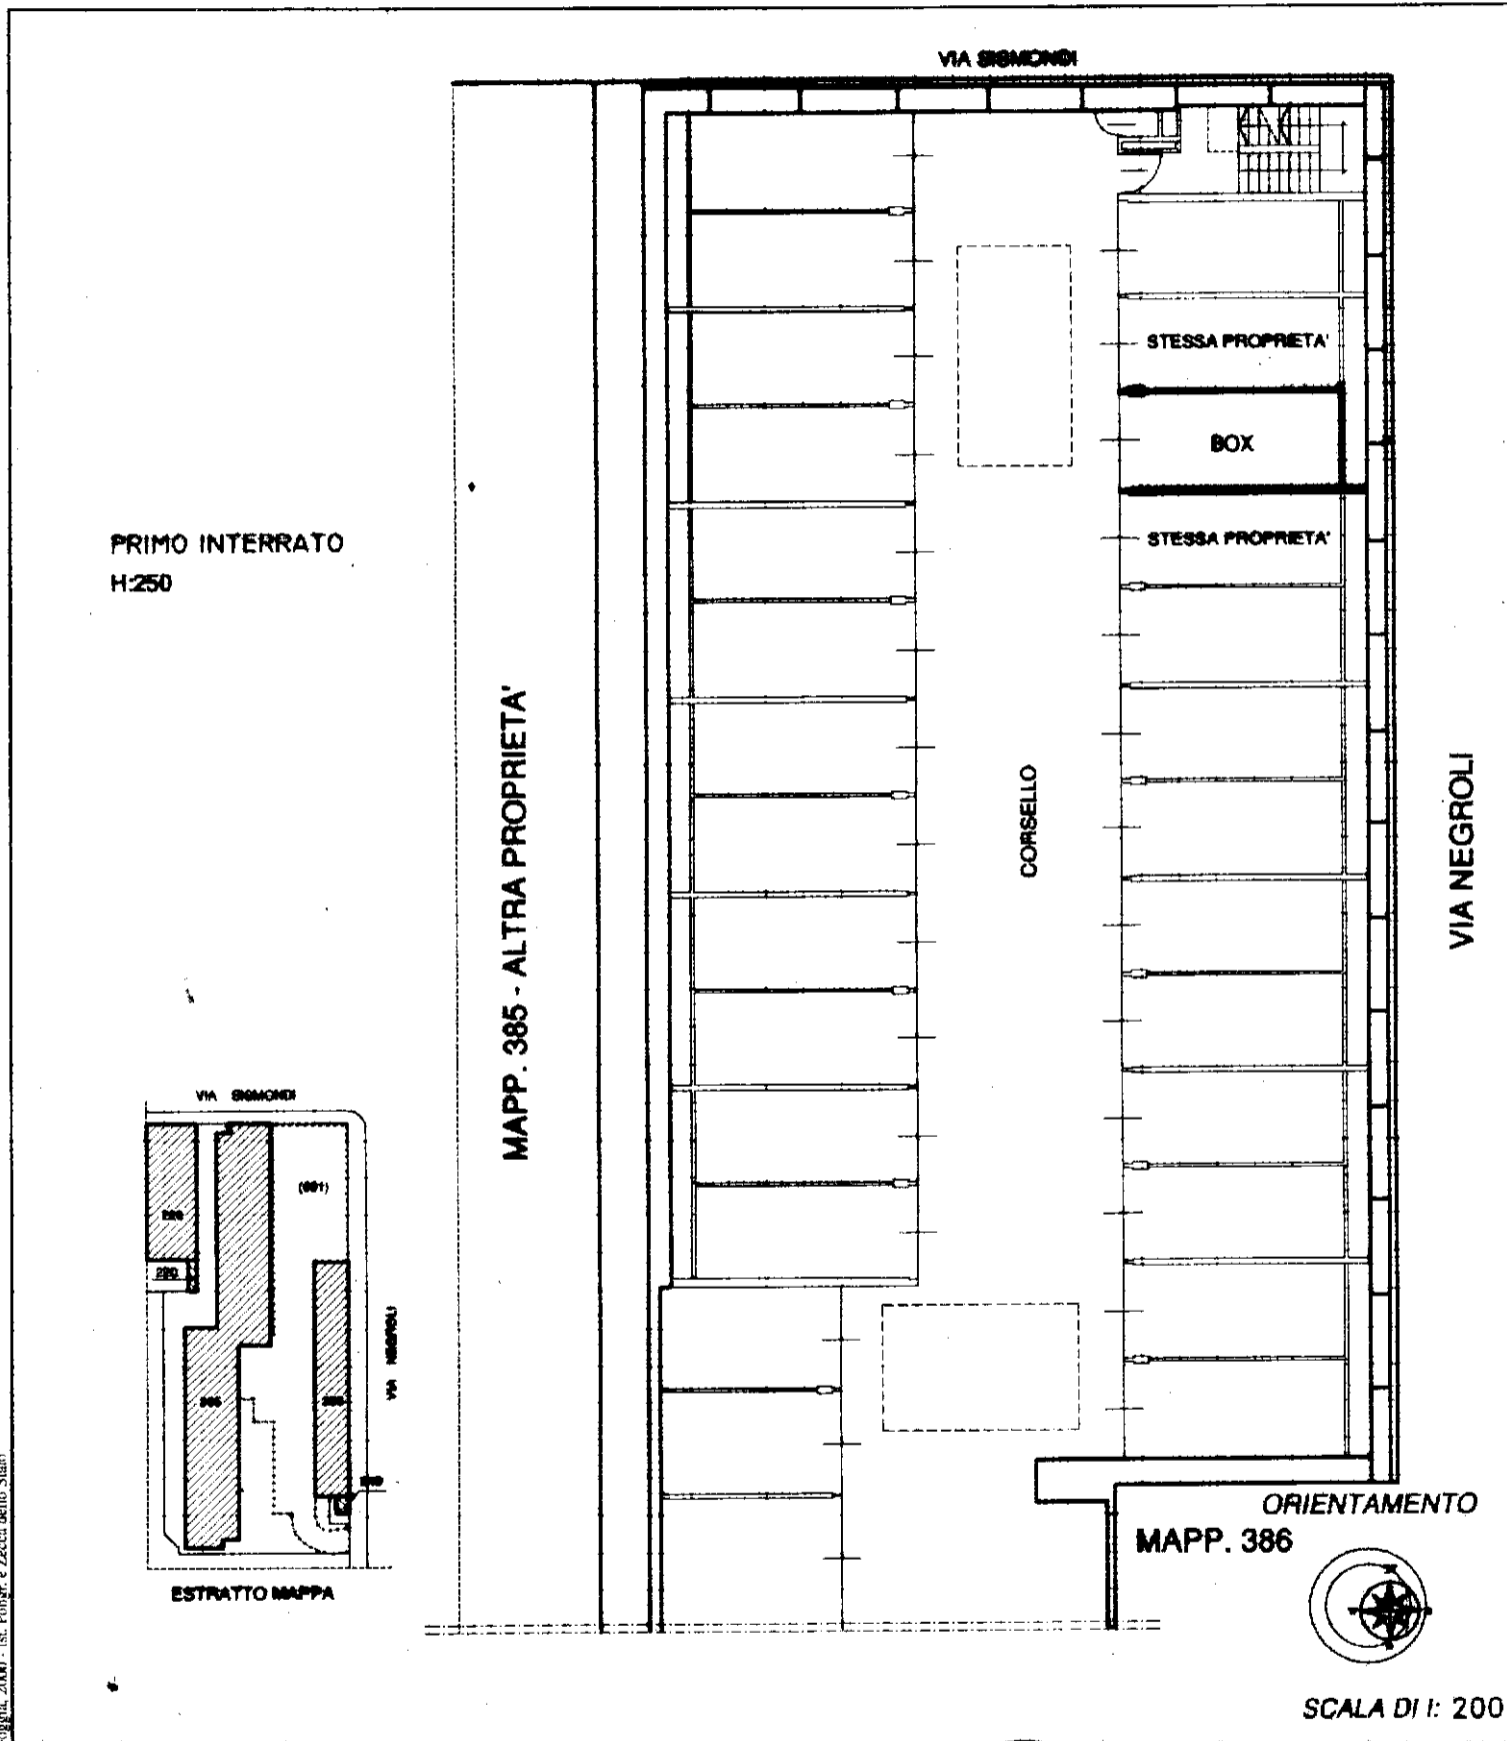

Foggia, 2000 - Ist. Poligr. e Zecca dello Stata


Dichiarazione di N.C.   
 Denuncia di variazione

Identificativi catastali  
 F. **315**  
 n. **611** sub. **30**

Compilata dal **ARCH. FABIO LAZZARIN**  
(Titob. cognome e nome)

Iscritto all'albo de. gli. architetti.....  
 della provincia di di **milano**..... n. **10408**  
 da **09 LUG. 2001** Firma **Fabio Lazzarin**

RISERVATO ALL'UFFICIO

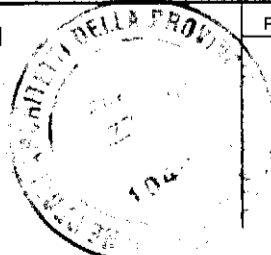

Catasto dei Fabbricati - Situazione al 16/06/2016 - Comune di MILANO (F205) - < Foglio: 395 - Particella: 691 - Subalterno: 30 >  
VIA NEGROLI n. 23 piano: S1;

10 metri