


**Agenzia del Territorio
CATASTO FABBRICATI
Ufficio Provinciale di
Milano**

Dichiarazione protocollo n. MI0764959 del 22/11/2004	
Planimetria di u.i.u. in Comune di Bollate	
Via Palmanova	civ. 18
Identificativi Catastali:	Compilata da:
Sezione:	Mazza Alessandro
Foglio: 70	Iscritto all'albo:
Particella: 99	Ingegneri
Subalterno: 714	Prov. Milano
	N. 16550

Scheda n. 1 Scala 1:200

PIANO PRIMO
H 300

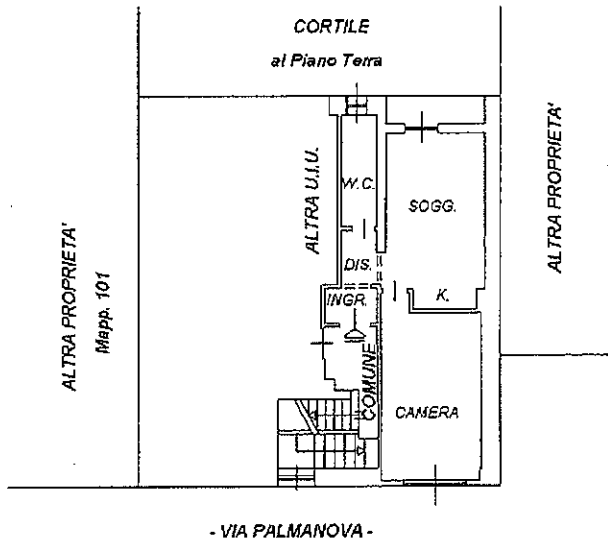

Catasto dei Fabbricati - Situazione al 20/01/2017 - Comune di BARANZATE (A618) - Foglio: 70 Particella: 99 - Subalterno 714 - VIA PALMANOVA n. 18 piano: 1;



Ufficio Provinciale di Milano - Territorio Servizi Catastali - Direttore ING. ANTONIO PELUSO

Vis. ord. (1.00 euro)



N=5040800

Comune: BARANZATE
 Foglio: 70
 Scala originale: 1:1000
 Dimensione cornice: 267.000 X 189.000 metri
 Prolet. n. M10028021/2017
 Richiedente: AGOSTINELLI DANIELE

E=1509400

Firmato Da: AGOSTINELLI DANIELE Emesso Da: ARUBAPEC S.P.A. NG CA 3 Serial#: 24584c8a63499bdd07d59a5effd21dc3

1 Particella: 99