

MODULARIO  
F. 1/9 (cod. 497)



MINISTERO DELLE FINANZE  
DIREZIONE GENERALE DEL CATASTO E DEI SS.TT.EE.  
**CATASTO EDILIZIO URBANO** (RDL 13-4-1939, n. 652)

MOD. BN (I)


LIRE  
250

Planimetria di u.i.u. in Comune di TREZZO S/ADDA via Guamerio civ. 9/11

FABB. A

PIANO TERRA

H. 2.90

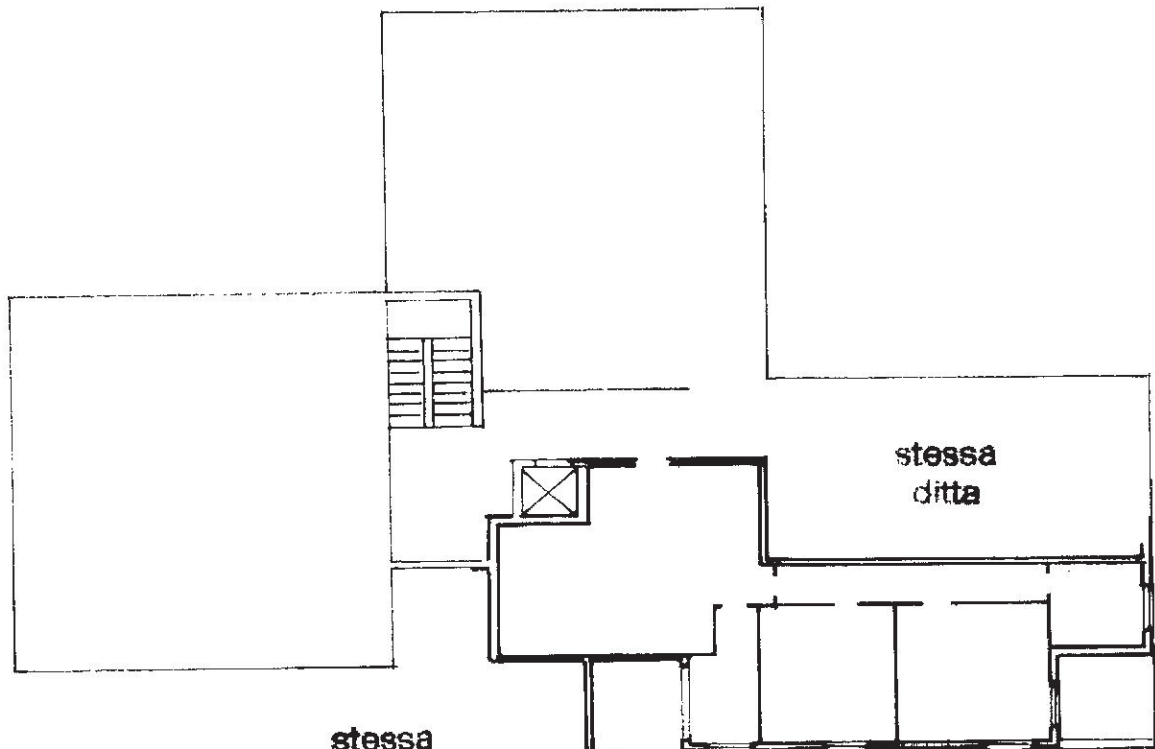

stessa  
ditta

stessa  
ditta

stessa  
ditta

stessa  
ditta

ORIENTAMENTO



SCALA DI 1:20

**PORZIONE A**

Dichiarazione di N.C.   
Denuncia di variazione   
Ultima Planimetria in atti

Compilata dal Geom. ARIATI  
(Titolo, cognome e nome)

RISERVATO ALL'UFFICIO

Data presentazione: 30/04/1990 - Data: 29/10/2012 - n. MI0780104 - Richiedente TRIBUNALE MILANO

Tot. schede: 37 - Formato di acq.: A4 (200x297) in F. di scala: 1:1  
n. 37 sub. 38

data ..... Firma [Signature]

1350  
APR 1990

Catasto dei Fabbricati - Situazione al 29/10/2012 - Comune di TREZZO SULL'ADDA (L411) - < Foglio: 12 Particella: 37 - Subalterno 38 >  
VIA GUAMERIO, 9 n. 11 piano: 1°

MODULARIO  
F. rig. rend. 487



MINISTERO DELLE FINANZE  
DIREZIONE GENERALE DEL CATASTO E DEI SS.TT.EE.  
**CATASTO EDILIZIO URBANO** (RDL 13-4-1939, n. 652)


MOD. BN (CE)

LIRE  
250

Planimetria di u.i.u. in Comune di TREZZO S/ADDA via Guarnerio civ. 9/11

PIANO CANTINA

H. = 240

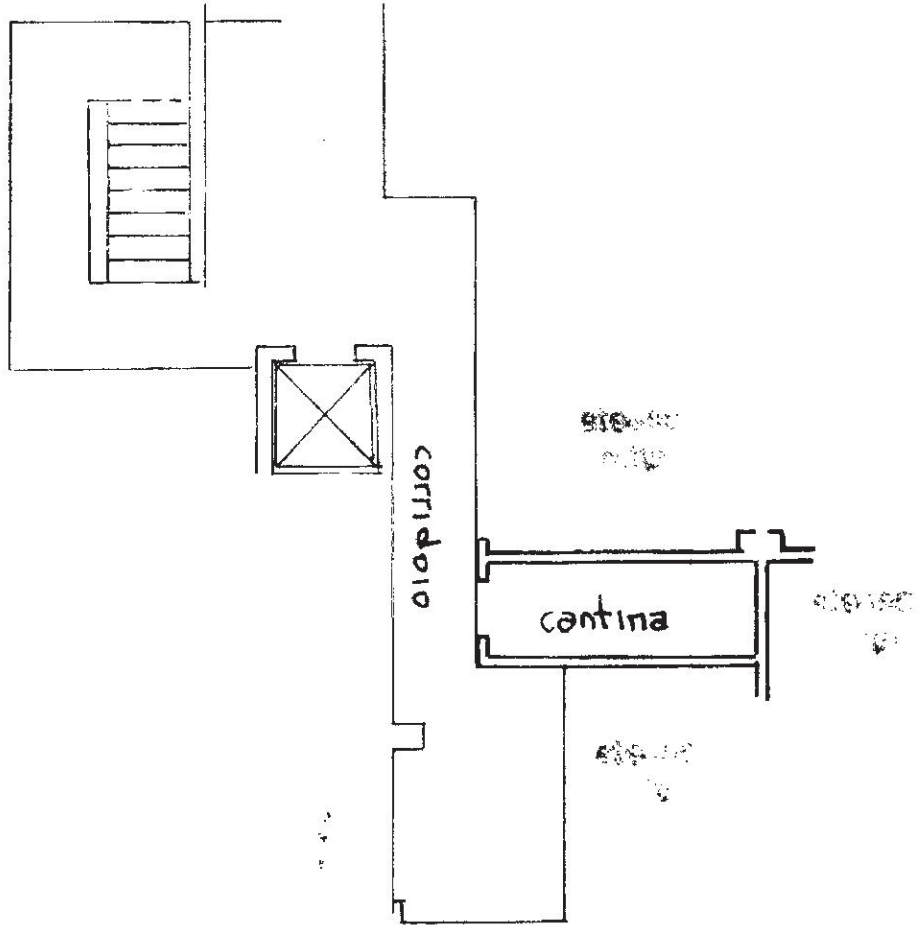

ORIENTAMENTO



SCALA DI 1:100

Catasto dei fabbricati - Situazione al 29/10/2012 - Comune di TREZZO SULL'ADDA (L411) - < Foglio: 12 Particella: 37 - Subalterno 33 >  
VIA GUARNERIO FRANCESCO n. 9 n. II piano: SI;

Dichiarazione di N.C.   
Denuncia di variazione

Compilata dal Geom. LUIGI ARLATI  
(Titolo, cognome e nome)

RISERVATO ALL'UFFICIO

Data presentazione: 12/02/1990 - Data: 29/10/2012 - n. MI0780101 - Richiedente TRIBUNALE MILANO

Tot. schede: 7 - Formato di acq.: A4 (208x297) - Fatt. di scala: 1:100  
n. 37 sub. 33 della provincia di L. Adda