

**Agenzia del Territorio  
CATASTO FABBRICATI  
Ufficio Provinciale di  
Milano**

Dichiarazione protocollo n. 372199 del 07/04/2003

Planimetria di u.i.u. in Comune di Cuggiono

Via Manzoni

civ. SC

Identificativi Catastali:

Sezione:

Foglio: 9

Particella: 850

Subalterno: 1

Compilata da:  
Abbate Maria



Iscritto all'albo:  
Architetti

Prov. Milano

N. 12905

n. 1

Scala 1:200

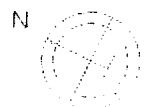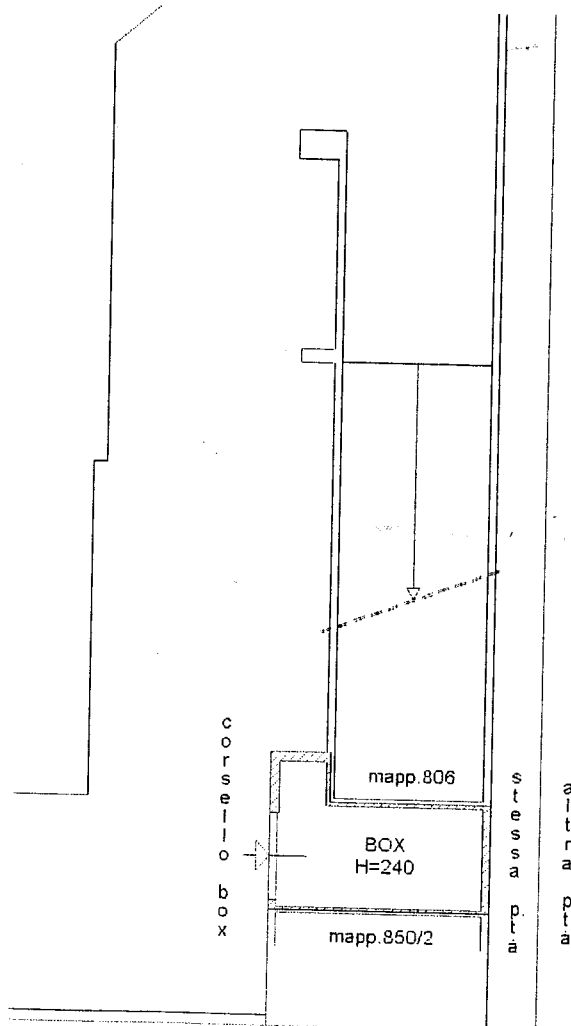

**PIANO SEMINTERRATO**

2006 - Certificato n. MI0060370 - Richiesta n. 23754 - Richiedente  
I - Formato di acq. A-4(210x297) - Fatt. di scala: 1:1