

Agenzia del Territorio
CATASTO FABBRICATI
Ufficio Provinciale di
Milano

Dichiarazione protocollo n. 372199 del 07/04/2003
Planimetria di u.i.u. in Comune di Cuggiono
Via Manzoni


civ. SC

Identificativi Catastali:
Sezione:
Foglio: 9
Particella: 850
Subalterno: 2


Compilata da:
Abbate Maria
Iscritto all'albo:
Architetti
Prov. Milano

N. 12905

n. 1 Scala 1:200

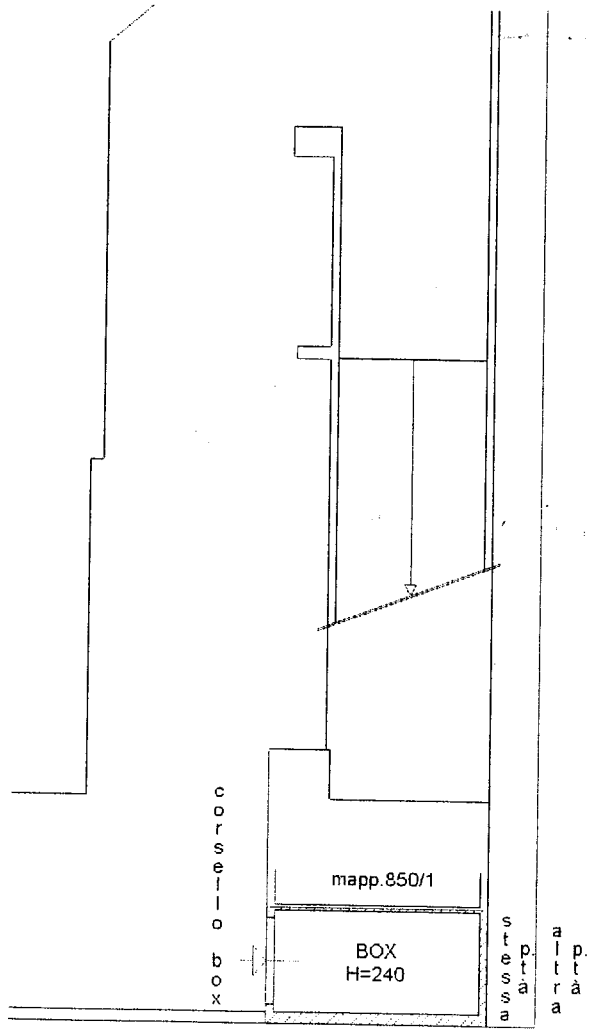

via Pertini

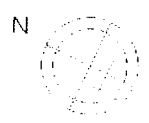

PIANO SEMINTERRATO

Agenzia del Territorio
CATASTO FABBRICATI
Ufficio Provinciale di
Milano

Dichiarazione protocollo n. 372199 del 07/04/2003

Planimetria di u.i.u. in Comune di Cuggiono

Via Manzoni

civ. SC

Identificativi Catastali:

Sezione:

Foglio: 9

Particella: 852

Subalterno: 6

Compilata da:
Abbate Maria


Iscritto all'albo:
Architetti

Prov. Milano

N. 12905

n. 1

Scala 1:200

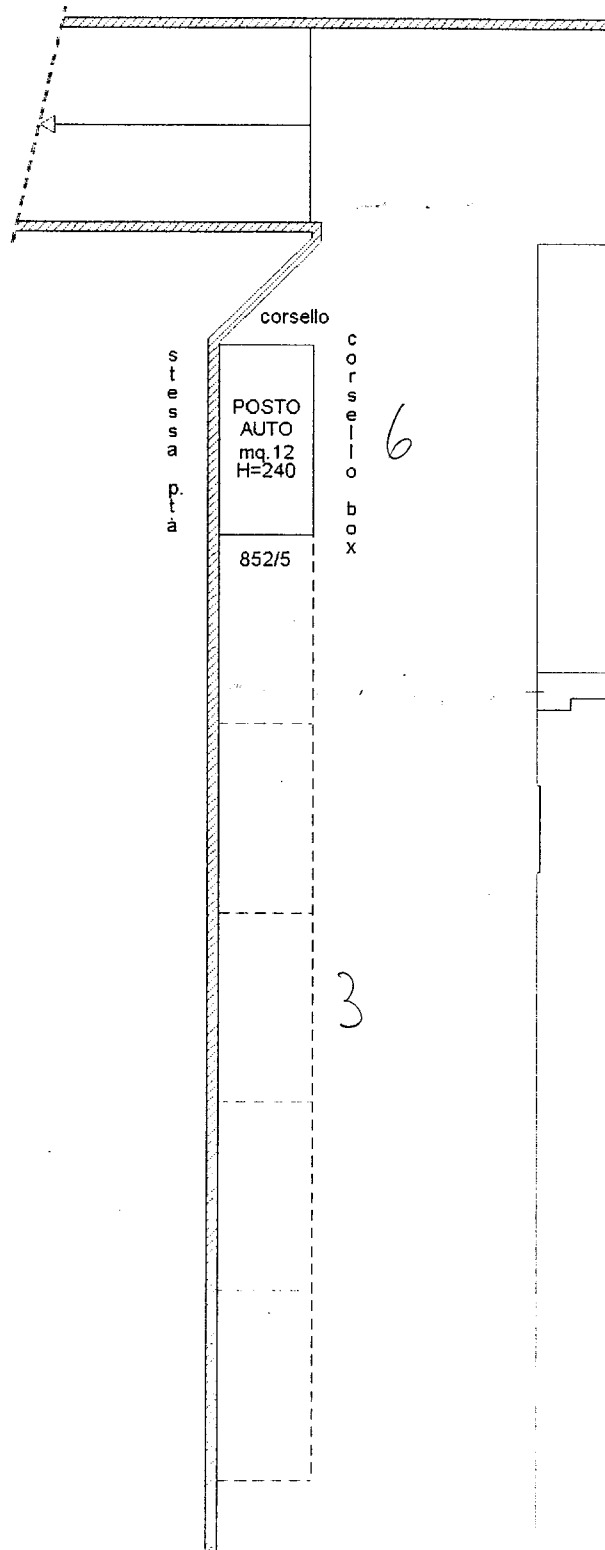

PIANO SEMINTERRATO