

Identificativi Catastali:

Sezione:

Foglio: 1

Particella: 27

Subalterno: 704

Compilata da:

Cucchi Marco

Iscritto all'albo:

Geometri

Prov. Milano


N. 9708

Scheda n. 1


Scala 1:200

PIANO TERRENO

H = 2,80

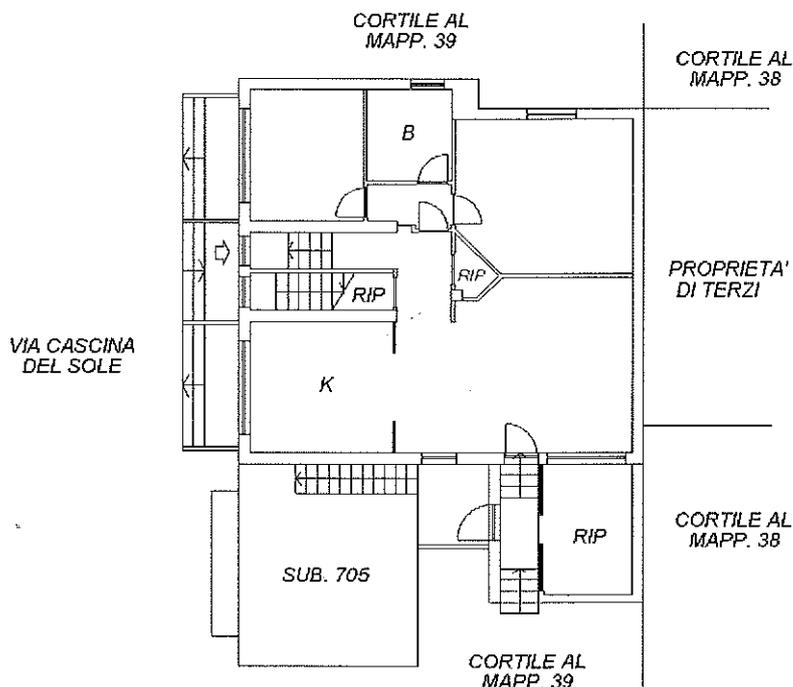

PIANO SEMINTERRATO

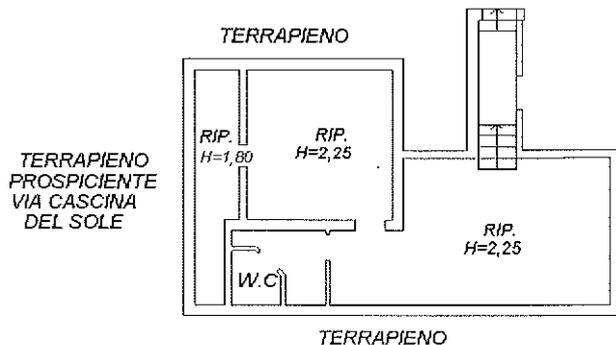

Catasto del Fabbricati - Situazione al 25/09/2009 - Comune di NOVATE MILANESE (F955) - Foglio: 1 Particella: 27 - Subalterno 704 - VIA CASCINA DEL SOLE n. 101 piano: T-S1;

**Agenzia del Territorio
CATASTO FABBRICATI
Ufficio Provinciale di
Milano**

Dichiarazione protocollo n. 582232 del 11/07/2002

Planimetria di u.i.u. in Comune di Novate Milanese

Via Cascina Del Sole

civ. 101

Identificativi Catastali:

Sezione:
Foglio: 1
Particella: 27
Subalterno: 705

Compilata da:
Cucchi Marco

Iscritto all'albo:
Geometri

Prov. Milano



N. 9708

Scheda n. 1

Scala 1:200

PIANO TERRENO

H = 2,20

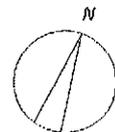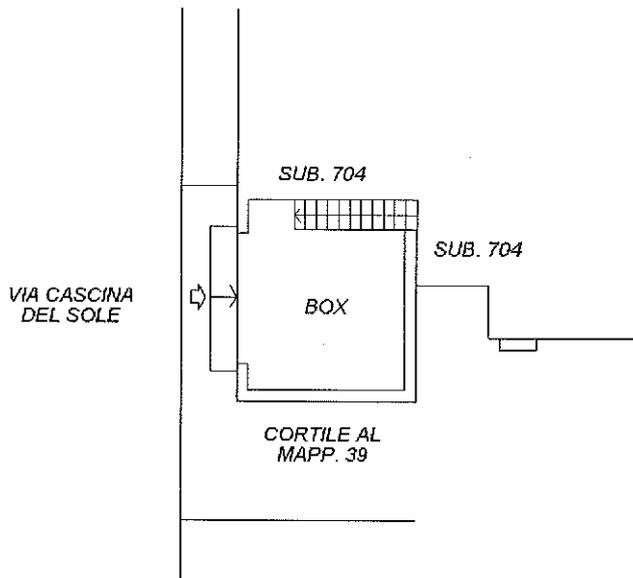

Ultima Planimetria in atti

Data: 25/09/2009 - n. MI0902669 - Richiedente BONAVIA

Tot. schede: 1 - Formato di acq.: A4(210x297) - Fatt. di scala: 1:1

Catasto dei Fabbricati - Situazione al 25/09/2009 - Comune di NOVATE MILANESE (P955) - < Foglio: 1 Particella: 27 - Subalterno 705 >
VIA CASCINA DEL SOLE n. 101 piano: T;