

MODULARIO
a.r.r.n. 497





MINISTERO DELLE FINANZE
DIPARTIMENTO DEL TERRITORIO

CATASTO EDILIZIO URBANO (RDL 13-4-1939, n. 652)

MOD. BN (CEU)

LIRE
200

Planimetria di u.i.u. in Comune di **BUSTO GAROLFO** via **GRAMSCI** civ. **7**

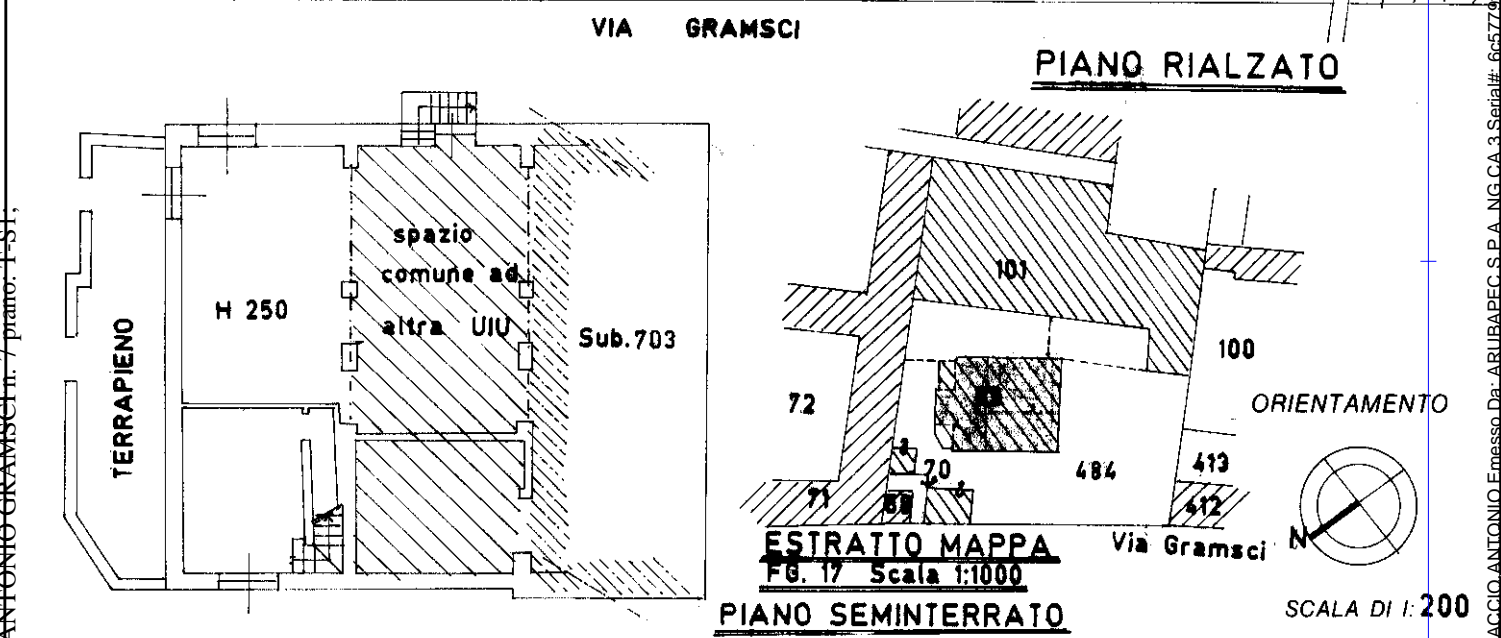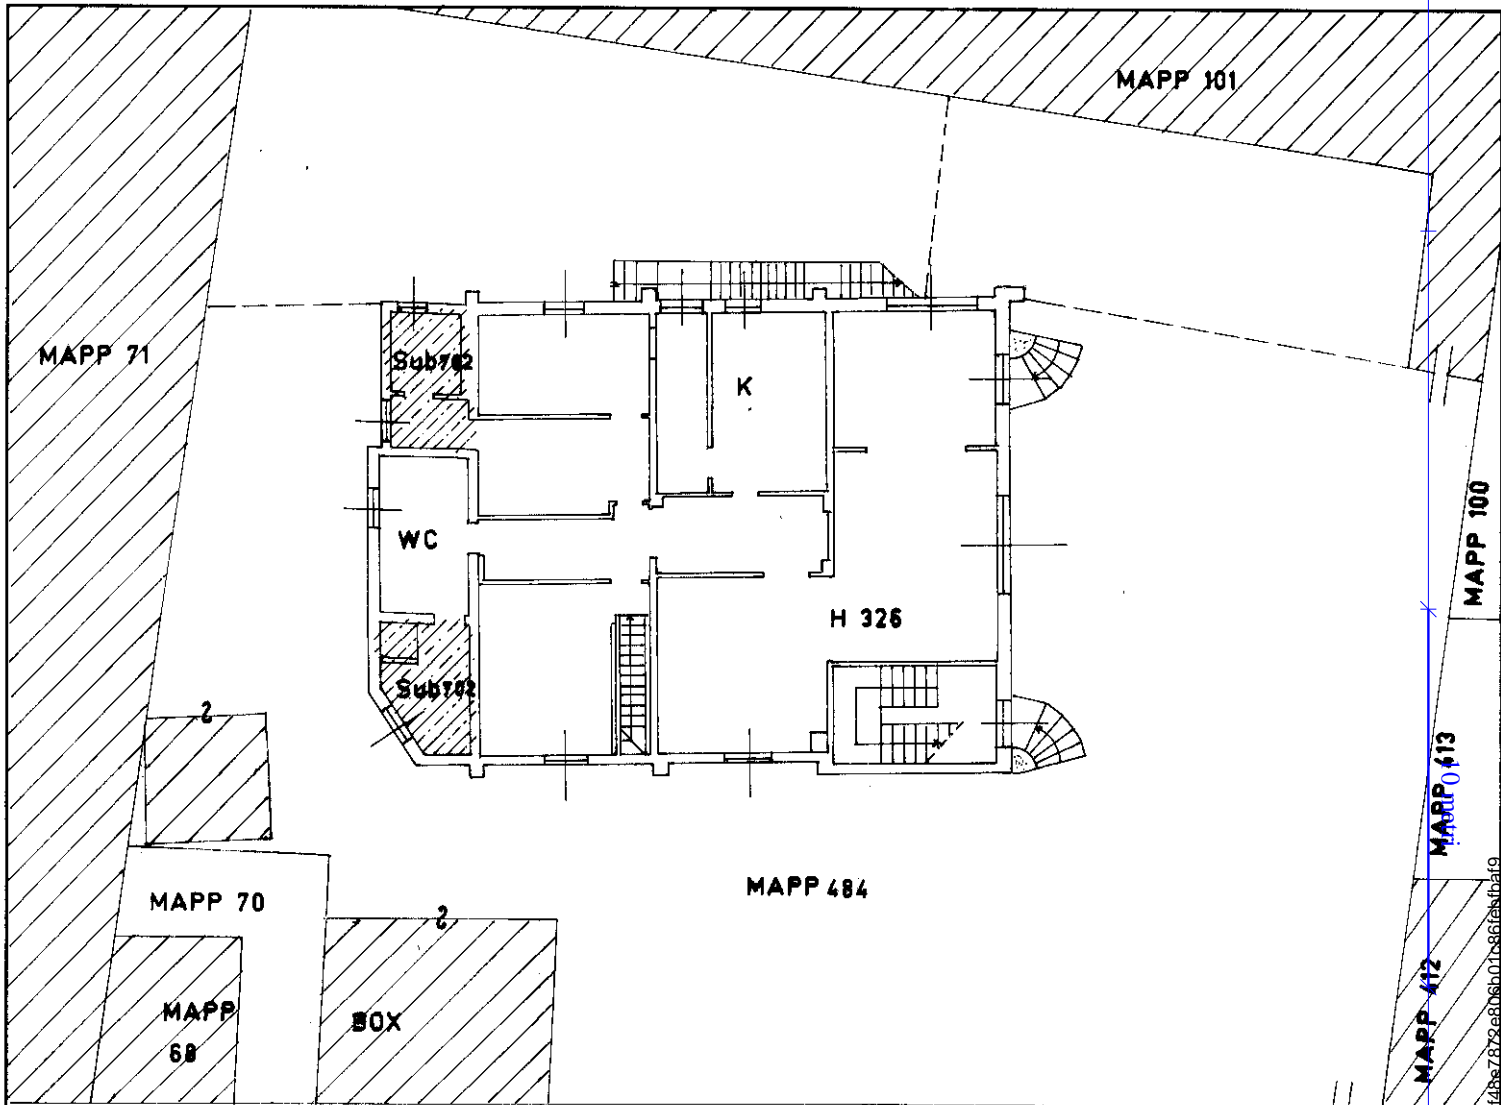

ESTRATTO MAPPA
Fig. 17 Scala 1:1000

PIANO SEMINTERRATO

SCALA DI 1:200

Catasto dei Fabbricati - Situazione al 11/05/2014 - Comune di BUSTO GAROLFO (B301) - Foglio: 17 - Particella: 69 - Subalterno: 701 >
VIA ANTONIO GRAMSCI n. 7 piano: I-St.

Dichiarazione di N.C.
Denuncia di variazione
Ultima planimetria in atti

Compilata dal **GEOMETRA**
(Titolo, cognome e nome)
ZANZOTTIERA UMBERTO

RISERVATO ALL'UFFICIO

Data presentazione:08/09/2000 - Data: 11/05/2014 - n. T8731 - Richiedente: PPCNTN65E26G964V
Totale schede: 1 - Formato di acquisizione: A4(210x297) - Formato stampato: A4(210x297)

Iscritto all'albo dei **GEOMETRI**
n. **8409**
data _____ Firma _____

Firmato Da: PABACCIO ANTONIO Emesso Da: ARUBAPEC S.P.A. NG.CA.3.Serial#: 655774488782e80860188cfa5bfaf9