

**Agenzia del Territorio**  
**CATASTO FABBRICATI**  
Ufficio provinciale di  
Milano


Scheda n. 15  
Scala 1: 200

Dichiarazione protocollo n. MI0688964 del 24/07/2007  
Planimetria di u.i.u. in Comune di Bollate  
Via Ospitaletto

civ. SC

Identificativi Catastali:  
Sezione: 47  
Particella: 403  
Subalterno: 16

Compilata da:  
Basilico Norberto  
Iscritto all'albo:  
Architetti  
Prov. Milano N. 3176

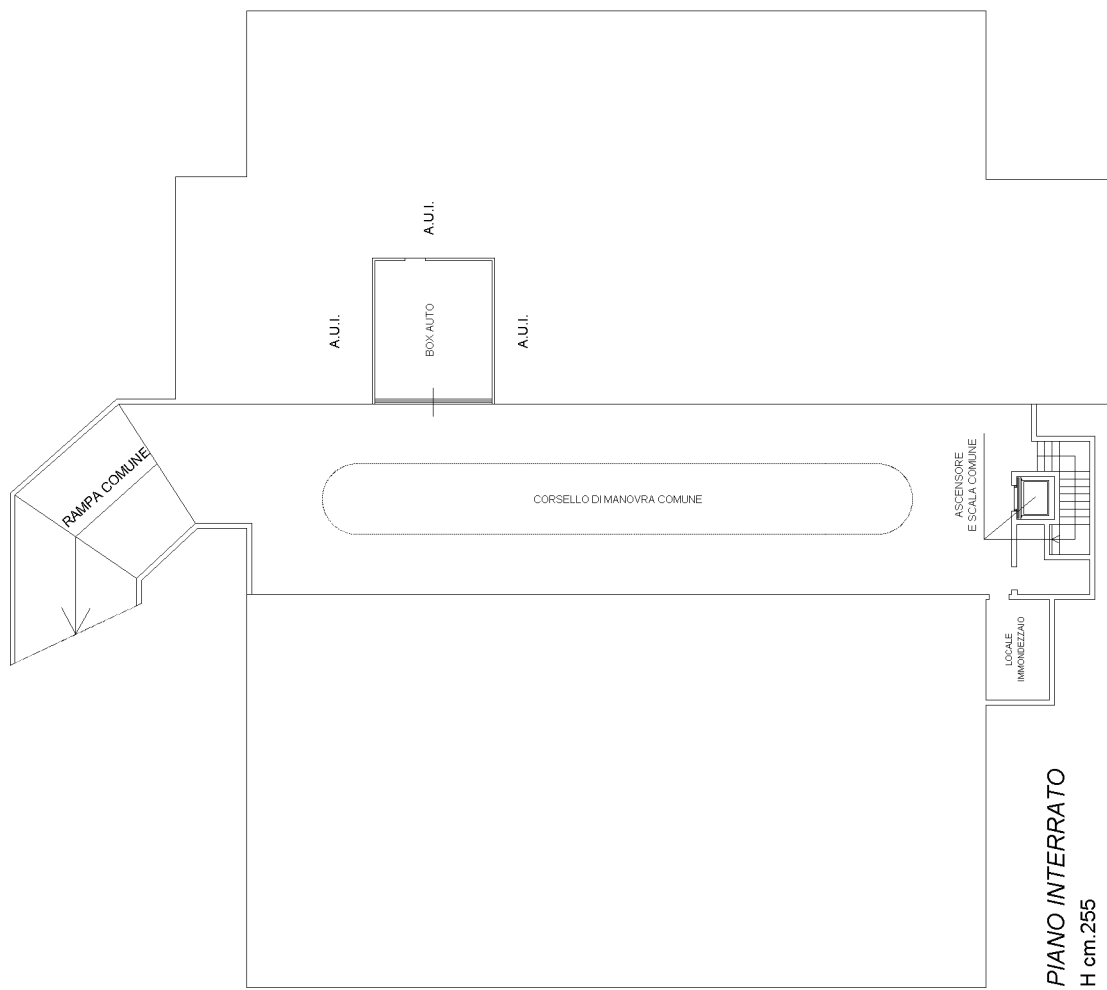

10 metri

Ultima planimetria in atti

