

Ultima planimetria in atti

Compilata da:
Basilico Norberto
Iscritto all'albo:
Architetti
Prov. Milano N. 3176


Identificativi Catastali:
Sezione: 47
Foglio: 47
Particella: 403
Subalterno: 3

Dichiarazione protocollo n. MI0688964 del 24/07/2007
Planimetria di u.i.u. in Comune di Bollate
Via Ospitaletto
civ. SC

Agenzia del Territorio
CATASTO FABBRICATI
Ufficio provinciale di
Milano

Scheda n. 1 - Scala 1: 200

MAPP. 296

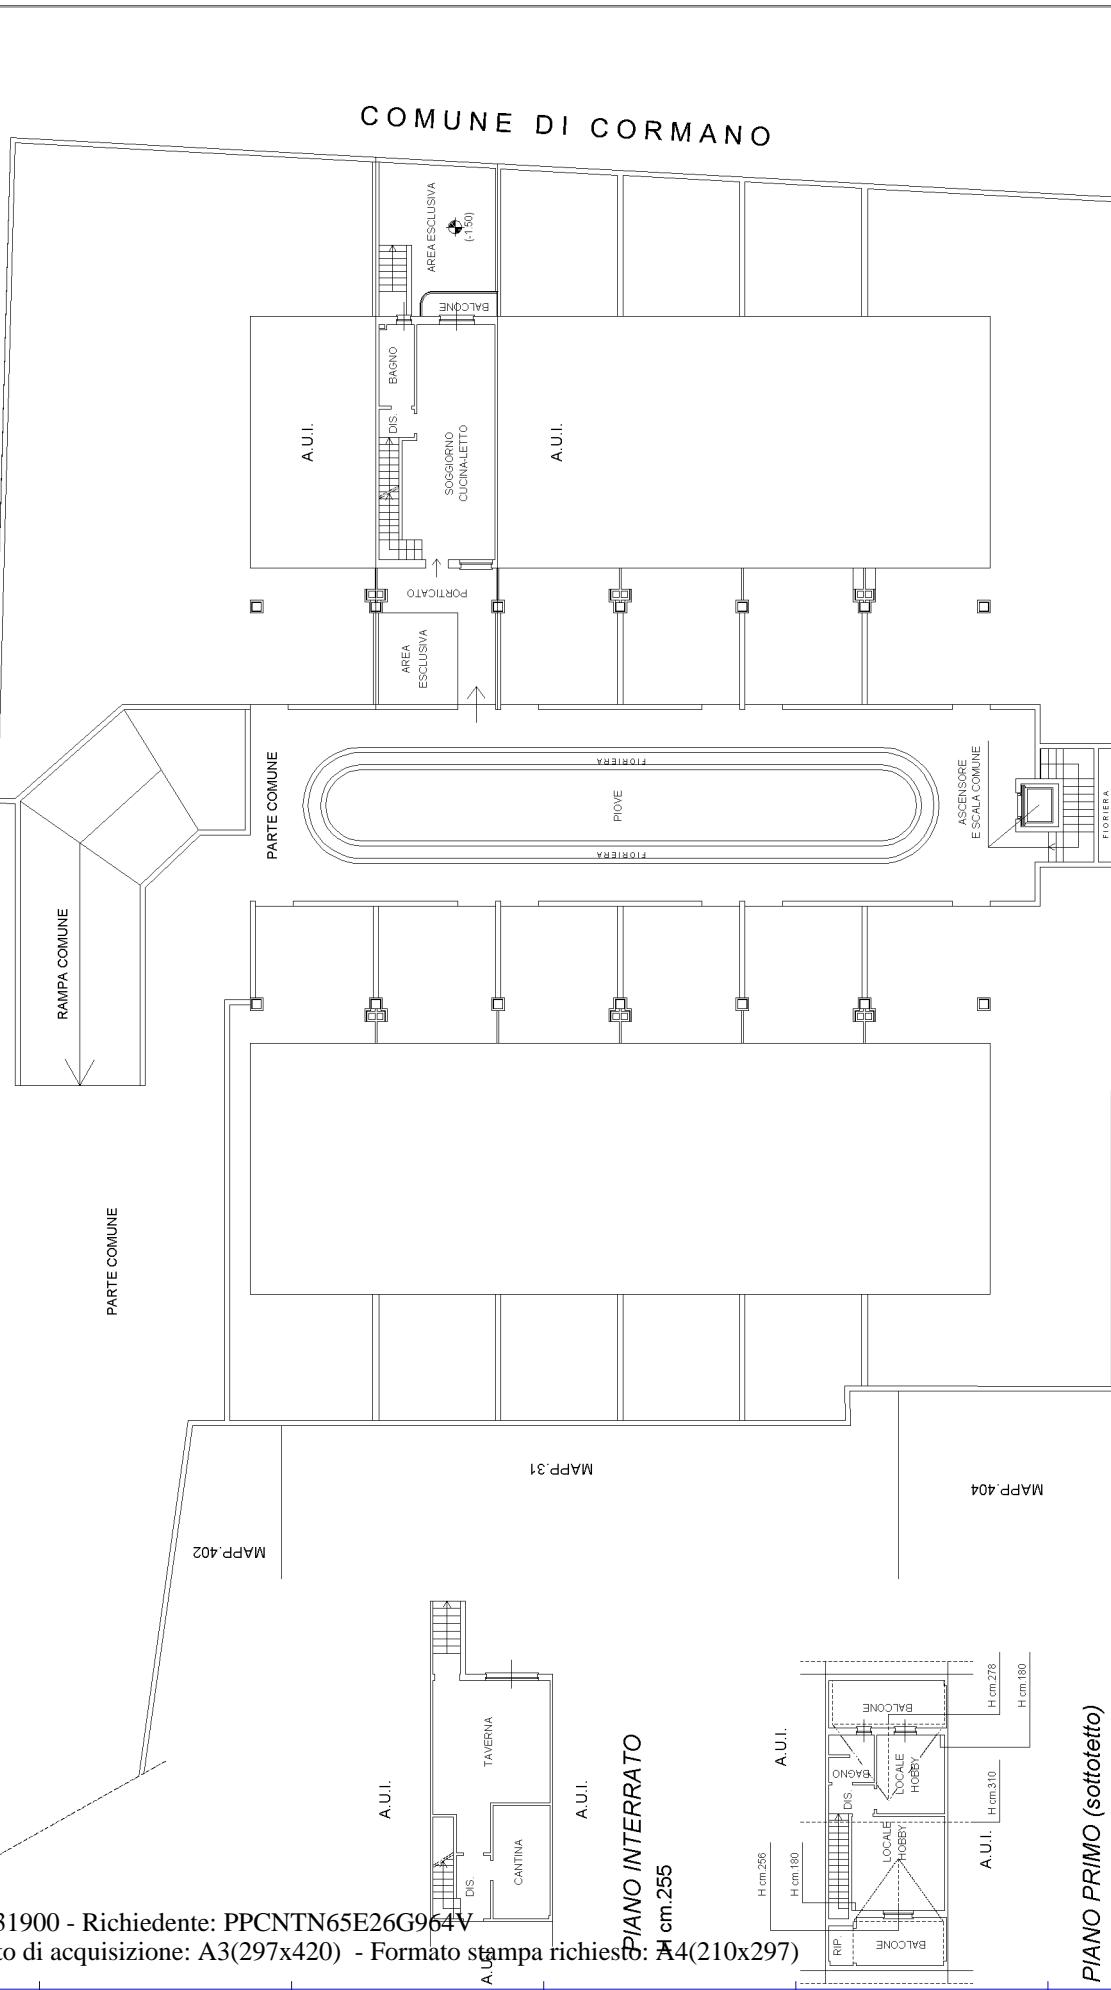

COMUNE DI CORMANO

PIANO TERRA

PIANO PRIMO (sottotetto)

10 metri