

ata: 30/12/2014 - n. MI0856116 - Richiedente TRIB DI MILANO

**Agenzia del Territorio
CATASTO FABBRICATI
Ufficio Provinciale di
Milano**

Dichiarazione protocollo n. MI0637770 del 24/10/2006

Planimetria di u.i.u. in Comune di Legnano

Via Pirovano

civ. 2

Identificativi Catastali:

Sezione:
Foglio: 33
Particella: 247
Subalterno: 705


Compilata da:
Paolini Maurizio
Iscritto all'albo:
Geometri

Prov. Milano


N. 7547

Scheda n. 1

Scala 1:200

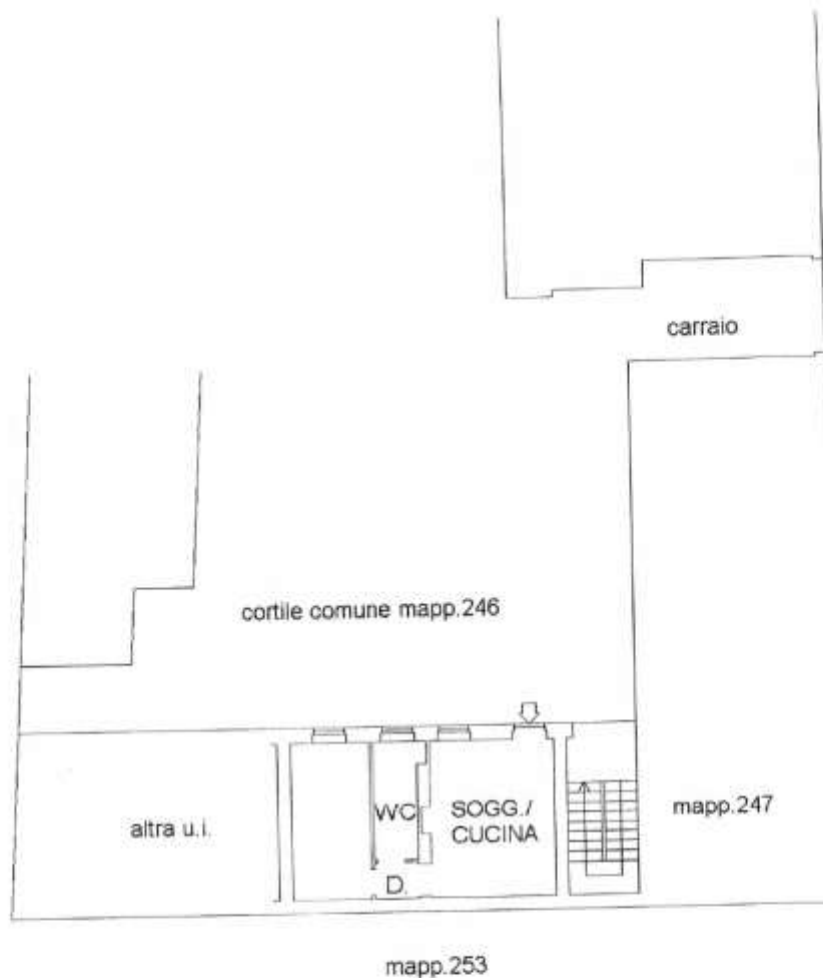

PIANO TERRA H=3.35

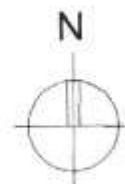

Catasto dei Fabbricati - Situazione al 30/12/2014 - Comune di LEGNANO (MI0856116) - < Foglio: 33 Particella: 247 - Subalterno 705 >
VIA PIROVANO n. 2 piano: T;

Ultima Planimetria in atti

Data: 30/12/2014 - n. MI0856116 - Richiedente TRIB DI MILANO

Tot schede: 1 - Formato di acq.: A4(210x297) - Fatt. di scala: 1:1