



MINISTERO DELLE FINANZE
DIREZIONE GENERALE DEL CATASTO E DEI SERVIZI TECNICI ERARIALI

Mod. B (Nuovo Catasto Edilizio Urbano)

Lire
150


NUOVO CATASTO EDILIZIO URBANO

(C. DECRETO LEGGE 13 APRILE 1939, N. 652)


Planimetria dell'immobile situato nel Comune di RHO Via prim. P. GOGLIO 1

Ditta ANGELINI ADRIANA nata a Genova il 9/11/1915


Allegata alla dichiarazione presentata all'Ufficio Tecnico Erariale di MILANO

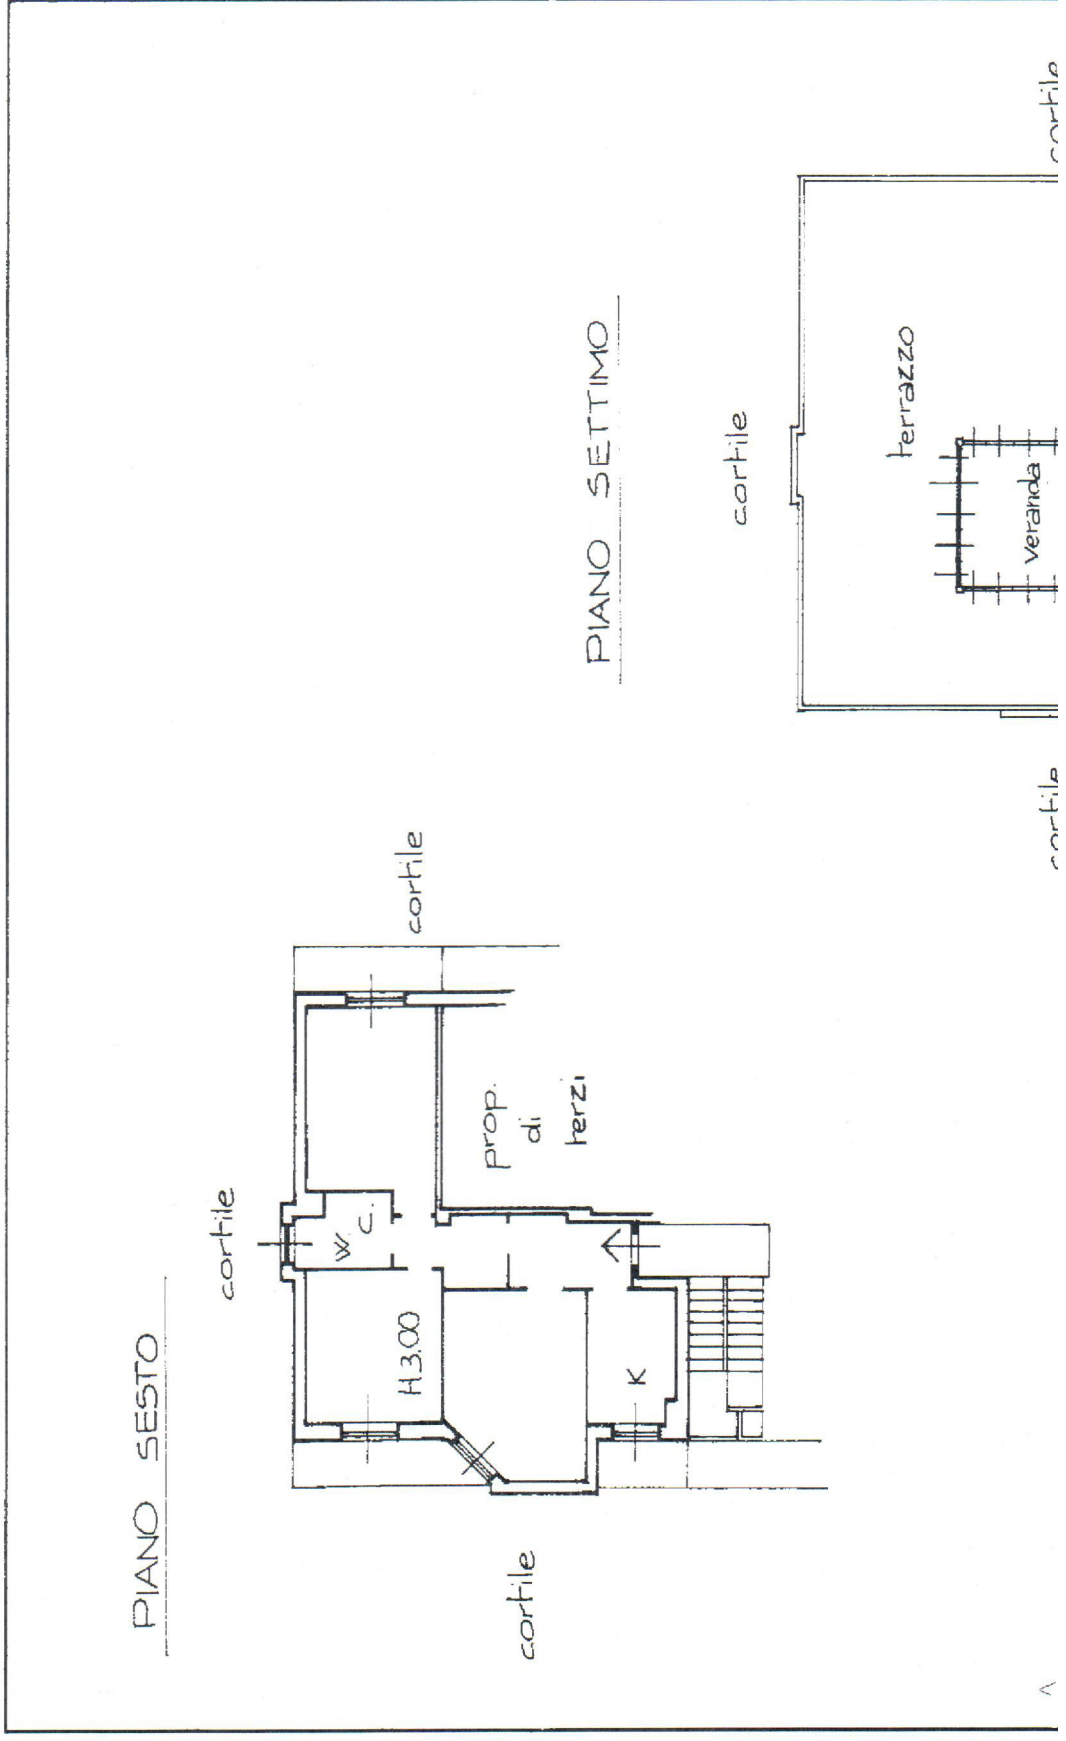


PIANO SESTO

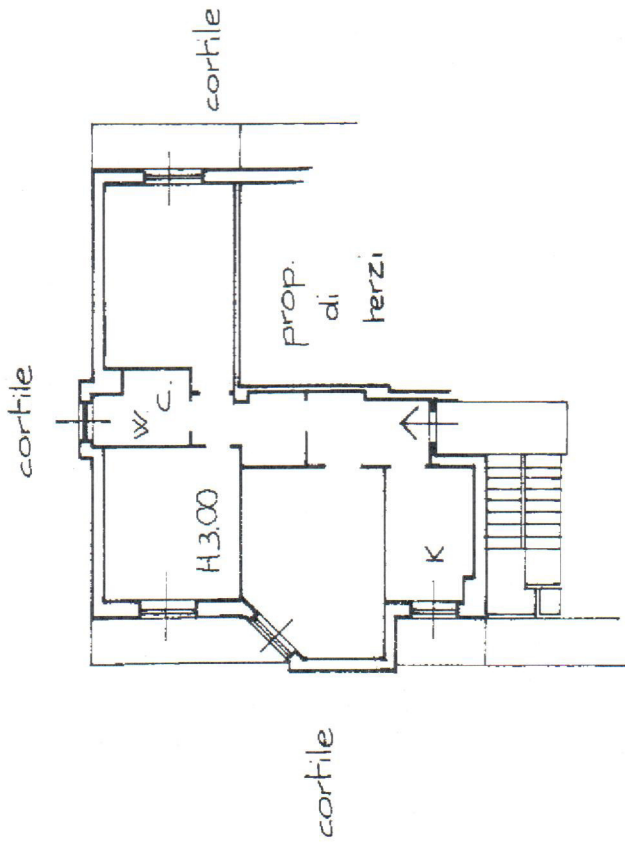


PIANO SETTIMO

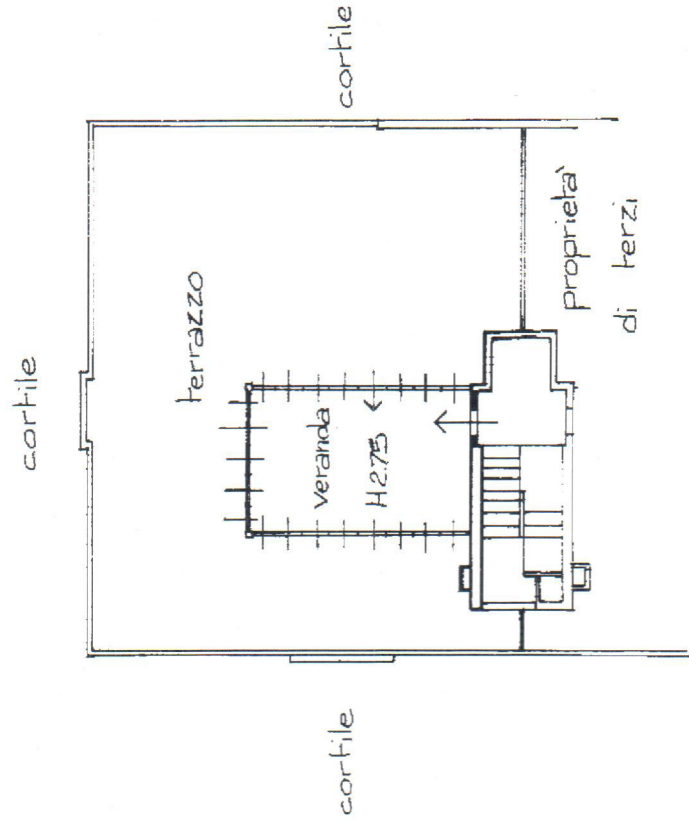

PIANO SOTTERRANEO PRIMO

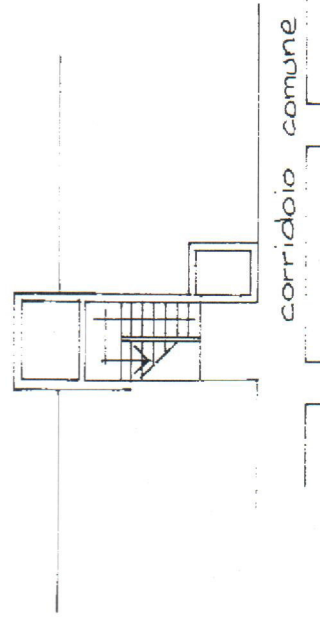


PIANO SOTTERRANEO PRIMO

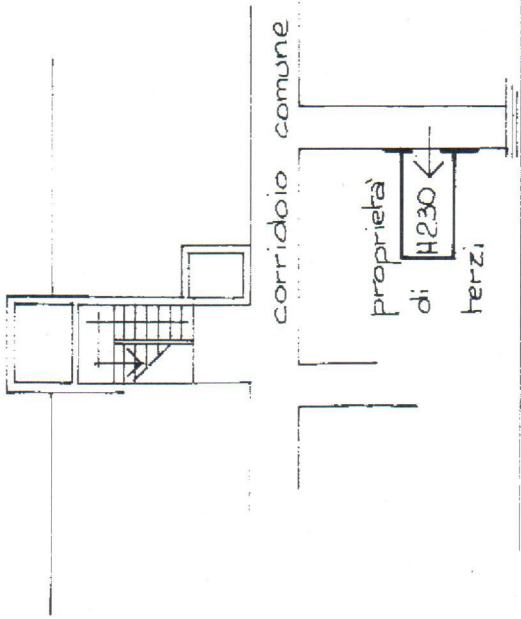

proprietà di terzi

ORIENTAMENTO

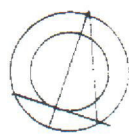

SCALA DI 1:200

SPAZIO RISERVATO PER LE ANNOTAZIONI D'UFFICIO

| | |
|---------|------|
| PARTITA | 3574 |
| COGNOME | 21 |
| NUMERO | 41 |
| NUMERO | 42 |
| NUMERO | 11 |

Completato dal **Geom. GABRIELE GRANATA**

(Fidato, nome e cognome dell'incaricato)

Iscritto all'Albo dei Geometri (N. 73134) di MILANO della Provincia di

DATA 9-6-1986

Firma: *Gabriele Granata*