




Planimetria di u.l.u. in Comune di CASOREZZA via BUSTO GAROLFO

civ. 30B



Cartelle condominiale  
mapp. 25

Piano Secondo

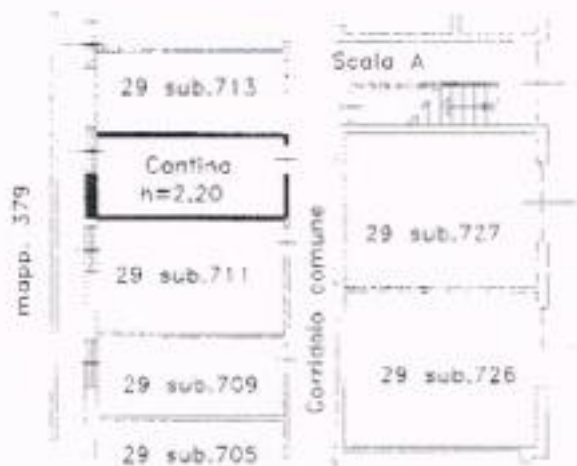

Cartelle condominiale  
mapp. 29

Piano Interrato

ORIENTAMENTO



RISERVATO ALL'UFFICIO

Catasto, del Edilizia, Situazione al 24/04/2017 - Comune di CASOREZZA (B989) - < Foglio: 6 Particella: 29 - Subalterno 712 >  
VIA BUSTO GAROLFO n. 30B punto: 2-SI scala: A

Dichiarazione di N.C.   
Denuncia di variazione   
Ultima Planimetria in atti  
Identificativi catastali  
Data presentazione: 24/11/1998 - Data: 24/04/2017 - n. MI0199731 - Richiedente TRIB MI  
Tel. scheda: 1 - Formato di acq.: A4 (210x297) - Fogli di scala: 1:1  
data 04/11/98 Firma

Compilata dal GEOMETRA  
GIULIA RENZI  
iscritto all'albo de GEOMETRI  
nella provincia di MILANO  
data 04/11/98 Firma



MODULARIO  
S.C.C.A. 497



MINISTERO DELLE FINANZE  
DIPARTIMENTO DEL TERRITORIO


**CATASTO EDILIZIO URBANO** (RDL 13-4-1939, n. 652)

MOD. BN (CEU)

LIRE  
200

Planimetria di u.i.u. in Comune di Casoleto via BUSTO GAROLFO

civ. 30

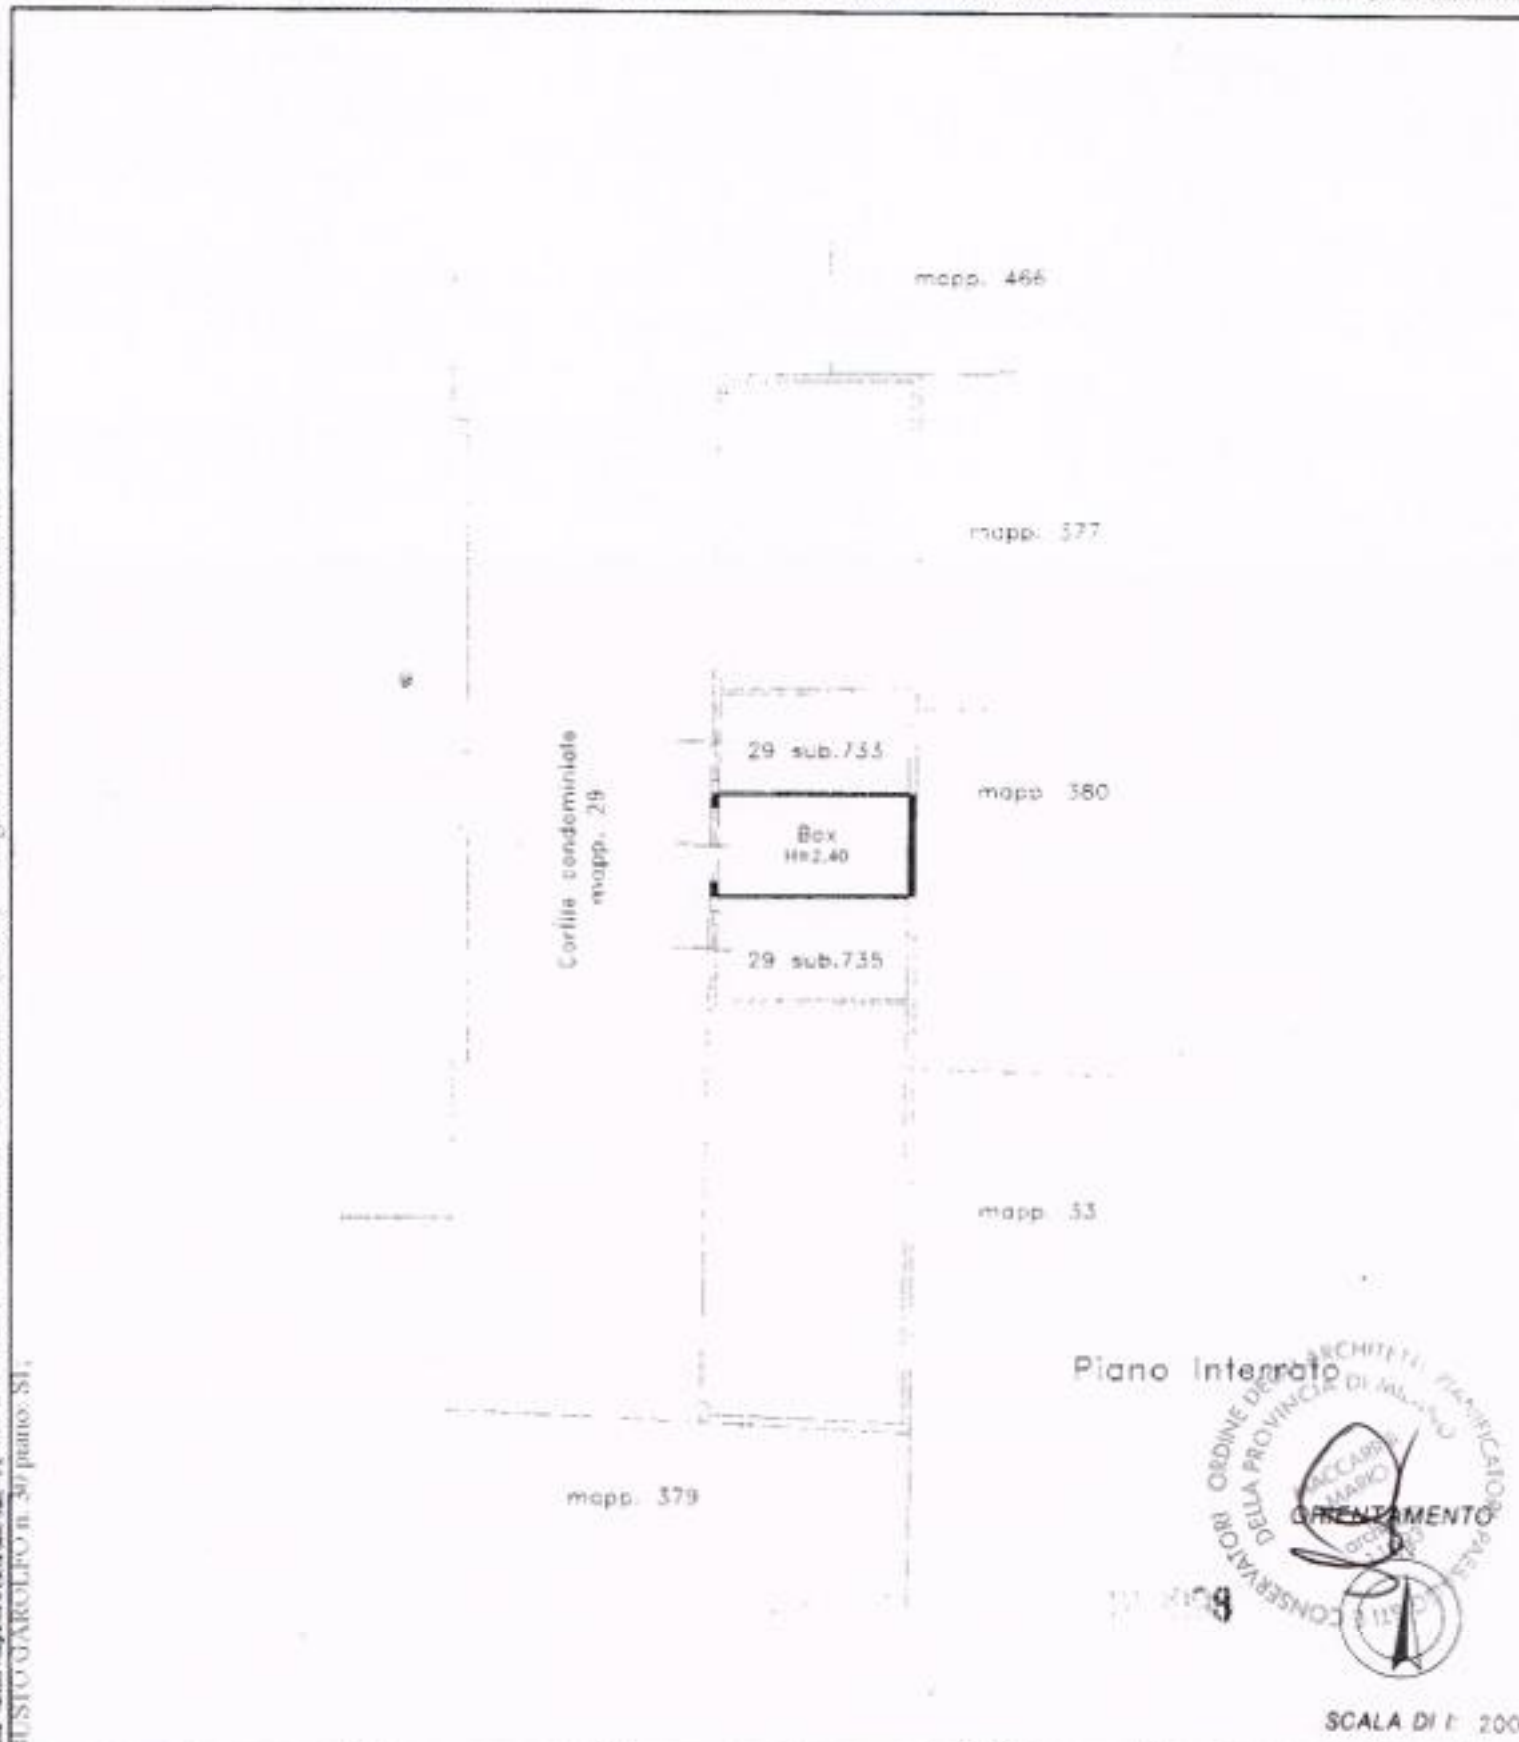

Piano Intero

SCALA DI 1:200

Catasto del Edilizia, Strada 24/04/2017 - Comune di CASOREZZO (B989) - Foglio: 6 Particella: 29 - Subalterno 734 - VIA BUSTO GAROLFO n. 30 piano: S1

Dichiarazione di N.C. <input type="checkbox"/> Denuncia di variazione <input checked="" type="checkbox"/>	Compilata dal <u>GEOMETRA</u> (Stile, cognome e nome) <u>GIULIA RENZO</u>	RISERVATO ALL'UFFICIO
Ultima Planimetria in atti Identificativi catastali Data presentazione: 24/11/1998 - Data: 24/04/2017 - n. MI0199728 - Richiedente TRIB MI Tot. Schizzi: 4 - Subalterno di acq.: A4 (208x203) - Foglio di scala: 1:1 data <u>09/11/98</u> Firma	Iscritto all'albo de <u>GEOMETRI</u> della provincia di <u>MILANO</u> n. <u>6548</u>	