

**Agenzia del Territorio
CATASTO FABBRICATI
Ufficio Provinciale di
Milano**

Dichiarazione protocollo n. MI0339305 del 20/05/2004

Planimetria di u.i.u. in Comune di Opera

Via Diaz

civ. 44

Identificativi Catastali:

Sezione:
Foglio: 11
Particella: 209
Subalterno: 6


Compilata da:
Giuppeni Aldo
Iscritto all'albo:
Geometri

Prov. Milano

N. 7316

Scheda n. 1

Scala 1:200

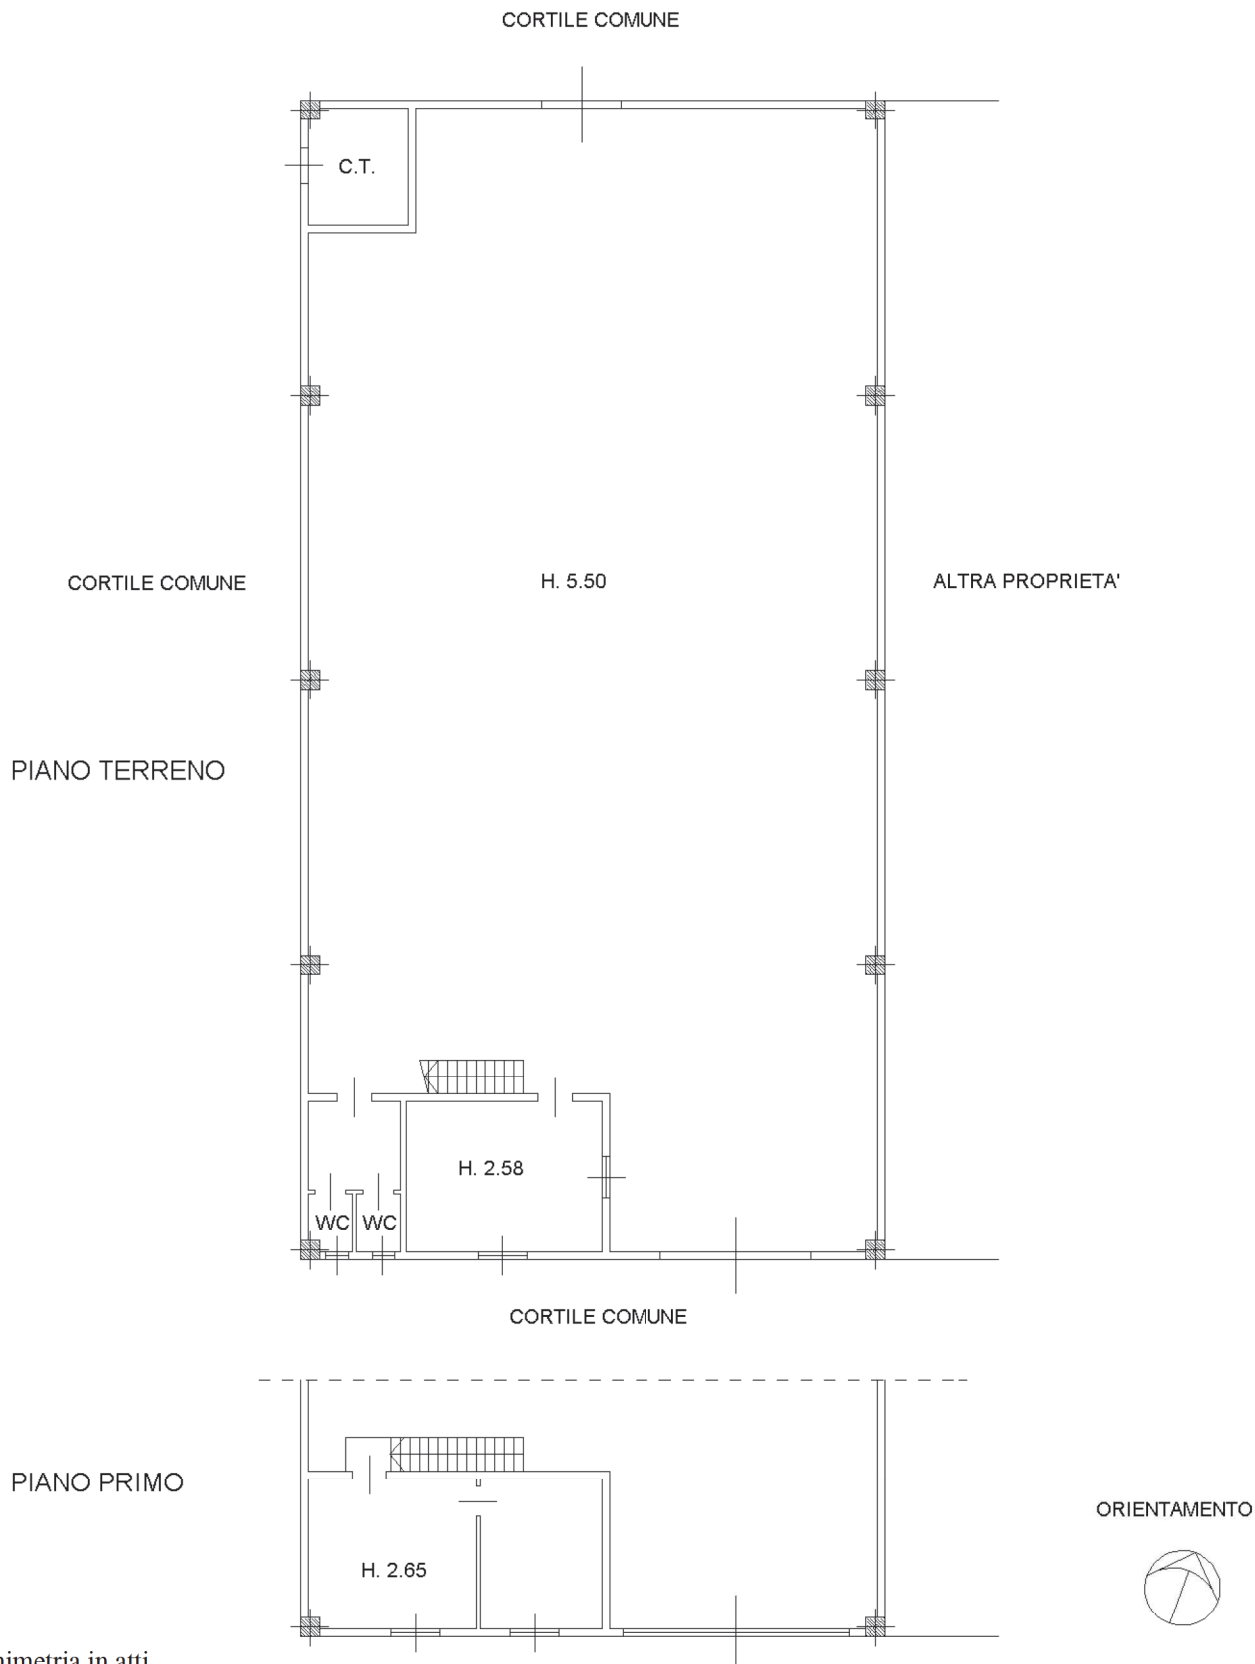

Ultima planimetria in atti

