



STATO RILEVATO IN SEDE DI SOPRALLUOGO IN DATA 25/03/2013

PIANO SETTIMO h=2.80m

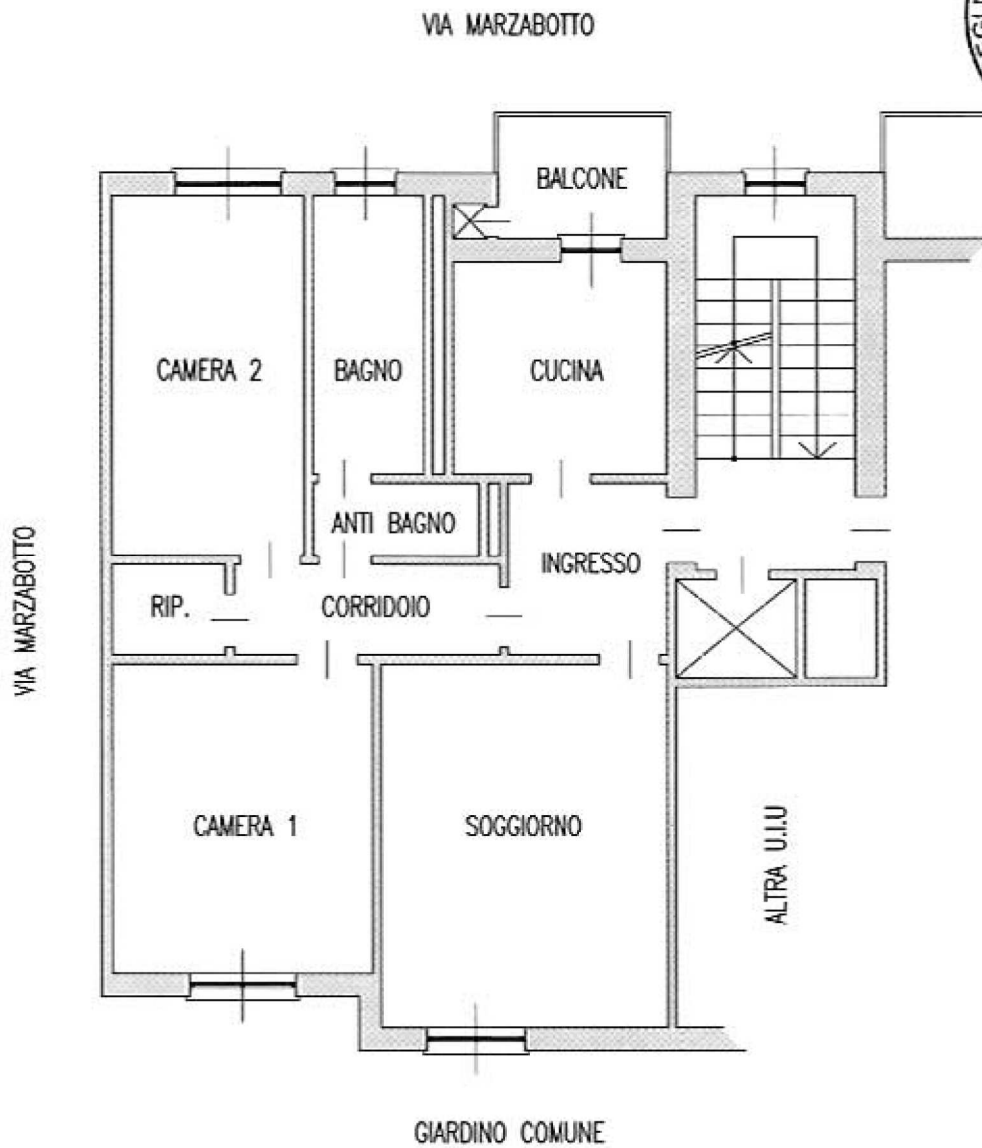

PIANO CANTINA h=2.36m

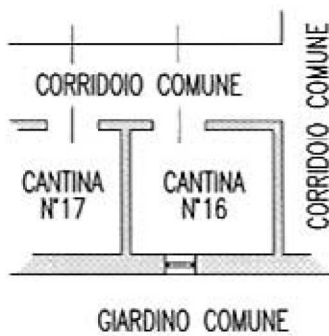

SCALA 1:100

