

**Agenzia del Territorio  
CATASTO FABBRICATI  
Ufficio Provinciale di  
Como**

Dichiarazione protocollo n. CO0147470 del 10/08/2012

Planimetria di u.i.u. in Comune di Luisago

Via Salvo D'acquisto

civ. 1A

Identificativi Catastali:

Sezione:  
Foglio: 5  
Particella: 2688  
Subalterno: 740

Compilata da:  
Cantaluppi Fausto


Iscritto all'albo:  
Periti Edili

Prov. Como

N. 1697

Scheda n. 1

Scala 1:200

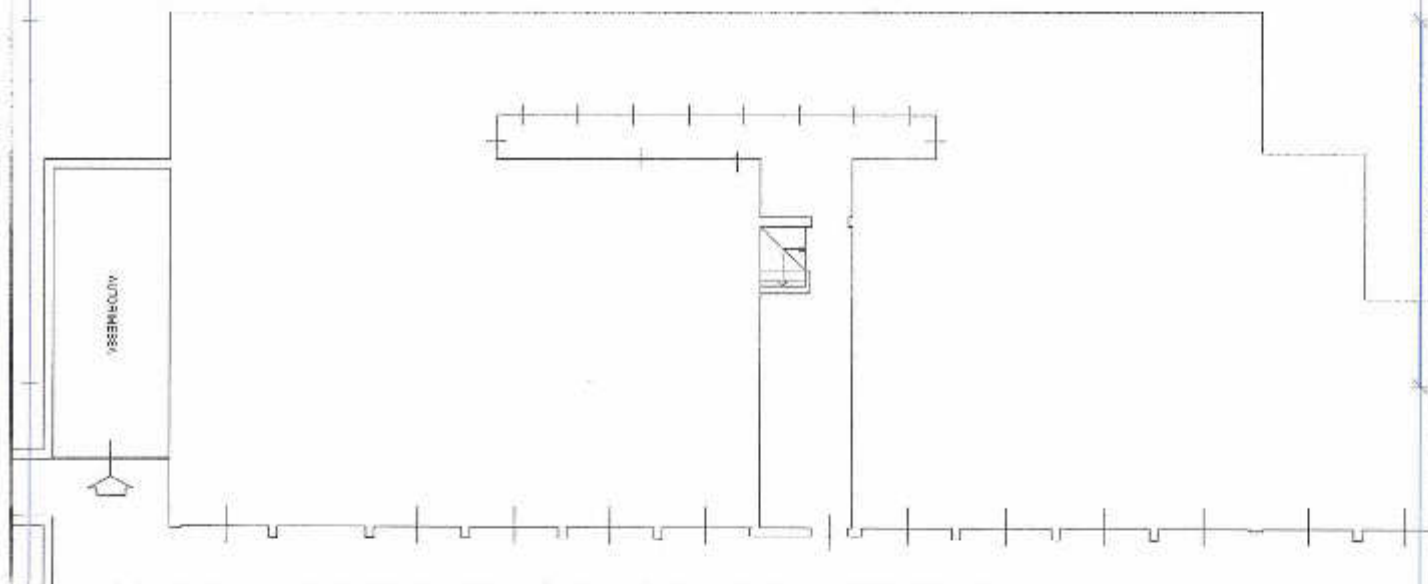

**PIANTA PIANO PRIMO SOTTOSTRADA**

H = 2,40 m



**ORIENTAMENTO**

Ultima planimetria in atti

Data: 27/02/2017 - n. T251671 - Richiedente: TSTLSN85R52F205R

Totale schede: 1 - Formato di acquisizione: A4(210x297) - Formato stampa richiesto: A4(210x297)

Catasto dei Fabbricati - Situazione al 27/02/2017 - Comune di LUISAGO (E735) - < Foglio: 5 - Particella: 2688 - Subalterno: 740 >  
VIA SALVO D'ACQUISTO n. 1A piano: S1;



Direzione Provinciale di Como  
Ufficio Provinciale - Territorio  
Servizi Catastali

## Visura storica per immobile

Situazione degli atti informatizzati dall'impianto meccanografico al 27/02/2017

Data: 27/02/2017 - Ora: 15.12.56 Segue

Visura n.: T237065 Pag.: 1

|                      |                                   |                                      |
|----------------------|-----------------------------------|--------------------------------------|
| Dati della richiesta | Comune di LUISAGO ( Codice: E735) |                                      |
| Catasto Fabbricati   | Provincia di COMO                 | Foglio: 5 Particella: 2688 Sub.: 740 |

### INTESTATO

|   |   |              |                       |
|---|---|--------------|-----------------------|
| 1 | CCL - LA CASA COOPERATIVA EDILIZIA - IN LIQUIDAZIONE con sede in MILANO | 00748670130* | (1) Proprietà per 1/1 |
|---|---|--------------|-----------------------|

### Unità immobiliare dal 09/11/2015

| N.  | DATI IDENTIFICATIVI |        |            |     | DATI DI CLASSAMENTO |            |           |        | DATI DERIVANTI DA |               |                      |  |
|---|---------------------|--------|------------|-----|---------------------|------------|-----------|--------|-------------------|---------------|----------------------|--|
|   | Sezione Urbana      | Foglio | Particella | Sub | Zona Cens.          | Micro Zona | Categoria | Classe |                   | Consistenza   | Superficie Catastale | Rendita  |
| 1   |                     | 5      | 2688       | 740 |                     |            | C/6       | 2      | 26 m²             | Totale: 30 m² | Euro 91,31           | Variazione del 09/11/2015 - Inscrittimento in visura del dati di superficie. |
| Indirizzo   |                     |        |            |     |                     |            |           |        |                   |               |                      |  |
| effettuata con prot. n. CO0163202/2012 del 18/09/12 |                     |        |            |     |                     |            |           |        |                   |               |                      |  |
| Via SALVO D' ACQUISTO n. 1A piano: S1;              |                     |        |            |     |                     |            |           |        |                   |               |                      |  |
| Notifica  |                     |        |            |     |                     |            |           |        |                   |               |                      |  |
| -   |                     |        |            |     |                     |            |           |        |                   |               |                      |  |
| Partita   |                     |        |            |     |                     |            |           |        |                   |               |                      |  |
| -   |                     |        |            |     |                     |            |           |        |                   |               |                      |  |
| Mod.58  |                     |        |            |     |                     |            |           |        |                   |               |                      |  |

### Situazione dell'unità immobiliare dal 12/06/2013

| N.  | DATI IDENTIFICATIVI |        |            |     | DATI DI CLASSAMENTO |            |           |        | DATI DERIVANTI DA |             |                      |  |
|---|---------------------|--------|------------|-----|---------------------|------------|-----------|--------|-------------------|-------------|----------------------|--|
|   | Sezione Urbana      | Foglio | Particella | Sub | Zona Cens.          | Micro Zona | Categoria | Classe |                   | Consistenza | Superficie Catastale | Rendita  |
| 1   |                     | 5      | 2688       | 740 |                     |            | C/6       | 2      | 26 m²             |             | Euro 91,31           | VARIAZIONE TOPONOMASTICA del 12/06/2013 protocollo n. CO0091076 in atti dal 12/06/2013 VARIAZIONE DI TOPONOMASTICA (n. 24313.1/2013) |
| Indirizzo   |                     |        |            |     |                     |            |           |        |                   |             |                      |  |
| effettuata con prot. n. CO0163202/2012 del 18/09/12 |                     |        |            |     |                     |            |           |        |                   |             |                      |  |
| Via SALVO D' ACQUISTO n. 1A piano: S1;              |                     |        |            |     |                     |            |           |        |                   |             |                      |  |
| Notifica  |                     |        |            |     |                     |            |           |        |                   |             |                      |  |
| -   |                     |        |            |     |                     |            |           |        |                   |             |                      |  |
| Partita   |                     |        |            |     |                     |            |           |        |                   |             |                      |  |
| -   |                     |        |            |     |                     |            |           |        |                   |             |                      |  |
| Mod.58  |                     |        |            |     |                     |            |           |        |                   |             |                      |  |

## Visura storica per immobile

Situazione degli atti informatizzati dall'impianto meccanografico al 27/02/2017

Data: 27/02/2017 - Ora: 15.12.56

Segue

Visura n.: T237065 Pag: 2

### Situazione dell'unità immobiliare dal 14/09/2012

| N.   | DATI IDENTIFICATIVI |        |            |     | DATI DI CLASSAMENTO |       |           |        | DATI DERIVANTI DA |             |                      |  |
|--|---------------------|--------|------------|-----|---------------------|-------|-----------|--------|-------------------|-------------|----------------------|--|
|  | Sezione Urbans      | Foglio | Particella | Sub | Zona                | Micro | Categoria | Classe |                   | Consistenza | Superficie Catastale | Rendita  |
| 1  |                     | 5      | 2688       | 740 |                     |       | C/6       | 2      | 26 m <sup>2</sup> | Catastale   | Euro 91,31           | VARIAZIONE NEL CLASSAMENTO del 14/09/2012 protocollo n. CO0161052 in atti dal 14/09/2012 VARIAZIONE DI CLASSAMENTO 06. 21691.1/20121 |
| Indirizzo  |                     |        |            |     |                     |       |           |        |                   |             |                      |  |
| , VIA SALVO D'ACQUISTO n. 1A piano; SI;                    |                     |        |            |     |                     |       |           |        |                   |             |                      |  |
| effettuata con prot. n. CO0163202/2012 del 18/09/12        |                     |        |            |     |                     |       |           |        |                   |             |                      |  |
| Notifica   |                     |        |            |     |                     |       |           |        |                   |             |                      |  |
| di studio; classamento e rendita rettificati (d.m. 701/94) |                     |        |            |     |                     |       |           |        |                   |             |                      |  |
| Annotazioni  |                     |        |            |     |                     |       |           |        |                   |             |                      |  |
| Mod.58   |                     |        |            |     |                     |       |           |        |                   |             |                      |  |

### Situazione dell'unità immobiliare dal 10/08/2012

| N.   | DATI IDENTIFICATIVI |        |            |     | DATI DI CLASSAMENTO |       |           |        | DATI DERIVANTI DA |             |                      |  |
|--|---------------------|--------|------------|-----|---------------------|-------|-----------|--------|-------------------|-------------|----------------------|--|
|  | Sezione Urbans      | Foglio | Particella | Sub | Zona                | Micro | Categoria | Classe |                   | Consistenza | Superficie Catastale | Rendita  |
| 1  |                     | 5      | 2688       | 740 |                     |       | C/6       | 1      | 26 m <sup>2</sup> | Catastale   | Euro 77,88           | VARIAZIONE del 10/08/2012 protocollo n. CO0147470 in atti dal 10/08/2012 FRAZIONAMENTO E FUSIONE- ULTIMAZIONE DI FABBRICATO URBANO (n. 19411.1/2012) |
| Indirizzo                                    |                     |        |            |     |                     |       |           |        |                   |             |                      |  |
| , VIA SALVO D'ACQUISTO n. 1A piano; SI;      |                     |        |            |     |                     |       |           |        |                   |             |                      |  |
| classamento e rendita proposti (D.M. 701/94) |                     |        |            |     |                     |       |           |        |                   |             |                      |  |
| Annotazioni                                  |                     |        |            |     |                     |       |           |        |                   |             |                      |  |

### Situazione degli intestati dal 11/05/2015

| N.  | DATI ANAGRAFICI   |  |  |  | CODICE FISCALE | DIRITTI E ONERI REALI |
|---|---|--|--|--|----------------|-----------------------|
|   | CCL - LA CASA COOPERATIVA EDILIZIA - IN LIQUIDAZIONE con sede in MILANO |  |  |  |                |                       |
| DATI DERIVANTI DA   |   |  |  |  |                |                       |
| MUTAMENTO DENOMINAZIONE c.c.11/05/2015 protocollo n. CO0069347 Nota presentata con Modello Unico in atti dal 28/05/2015 Repertorio n.: 11749 Rogante: TUCCI MARCO Sede: BERGAMO Registrazione; Sede: TMF Volume: IT n: 16979 del 28/05/2015 TRASFERIMENTO SEDE LEGALE (n. 22611/2015) |   |  |  |  |                |                       |

### Situazione degli intestati dal 10/08/2012

| N.  | DATI ANAGRAFICI  |  |  |  | CODICE FISCALE | DIRITTI E ONERI REALI |
|---|--|--|--|--|----------------|-----------------------|
|   | CCL - LA CASA SOCIETA' COOPERATIVA R.L. con sede in LACCHIARELLA |  |  |  |                |                       |
| DATI DERIVANTI DA   |  |  |  |  |                |                       |
| VARIAZIONE del 10/08/2012 protocollo n. CO0147470 in atti dal 10/08/2012 Registrazione: FRAZIONAMENTO E FUSIONE- ULTIMAZIONE DI FABBRICATO URBANO (n. 19411.1/2012) |  |  |  |  |                |                       |



Direzione Provinciale di Como  
Ufficio Provinciale - Territorio  
Servizi Catastali

Data: 27/02/2017 - Ora: 15.12.56 Fine

Visura n.: T237065 Pag: 3

## Visura storica per immobile

Situazione degli atti informatizzati dall'impianto meccanografico al 27/02/2017

**Per ulteriori variazioni richiedere le visure storiche dei seguenti immobili soppressi, originari del precedente:**

- foglio 5 particella 2688 subalterno 731
- foglio 5 particella 2688 subalterno 732

Unità immobiliari n. 1

Tributi erariali: Euro 0,90

Visura telematica

\* Codice Fiscale Validato in Anagrafe Tributaria