

**Agenzia del Territorio  
CATASTO FABBRICATI  
Ufficio Provinciale di  
Milano**

Dichiarazione protocollo n. MI0709568 del 26/09/2012

Planimetria di u.i.u. in Comune di Milano

Via Vincenzo Monti

civ. 51

Identificativi Catastali:

Sezione:

Foglio: 343

Particella: 31

Subalterno: 34

Compilata da:

Dellavedova Claudia

Iscritto all'albo:


Architetti

Prov. Milano

N. 16095

Scheda n. 1

Scala 1:200

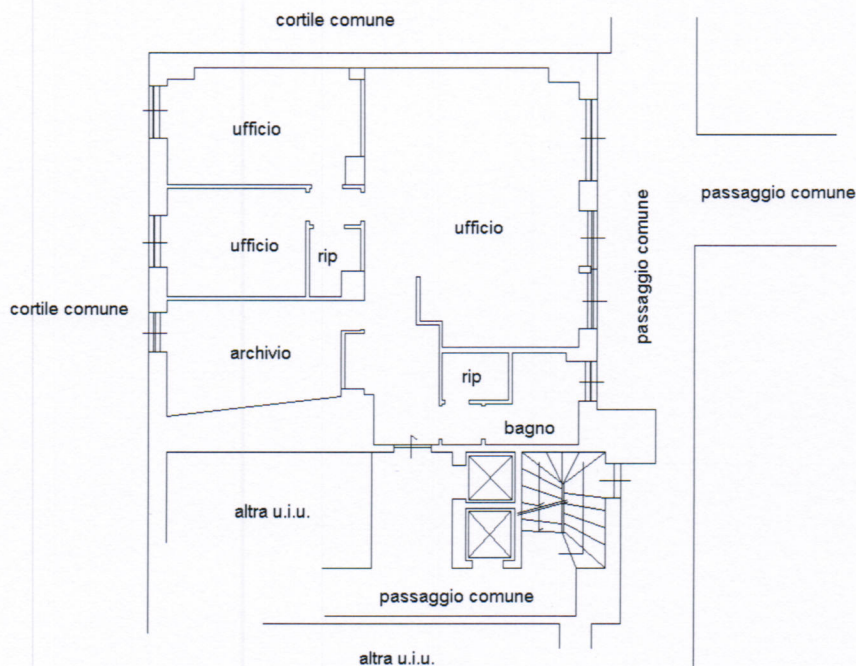

**PIANO SEMINTERRATO h 3.15**



Catasto dei Fabbricati - Situazione al 27/10/2016 - Comune di MILANO(F205) - < Foglio: 343 Particella: 31 - Subalterno 34 >  
VIA VINCENZO MONTI n. 51 piano: S1;

Ultima Planimetria in atti