


NUOVO CATASTO EDILIZIO URBANO

(R. DECRETO-LEGGE 13 APRILE 1939, N. 662)

Planimetria dell'immobile situato nel Comune di RHO Via STOPPANI N. 5

Ditta FREGUJA LUCIO N. A. JESOLO 3.1.1934 PER 1/2 E MONTI MILENA N. A. MILANO 23.9.1939 PER 1/2

Allegata alla dichiarazione presentata all'Ufficio Tecnico Erariale di MILANO

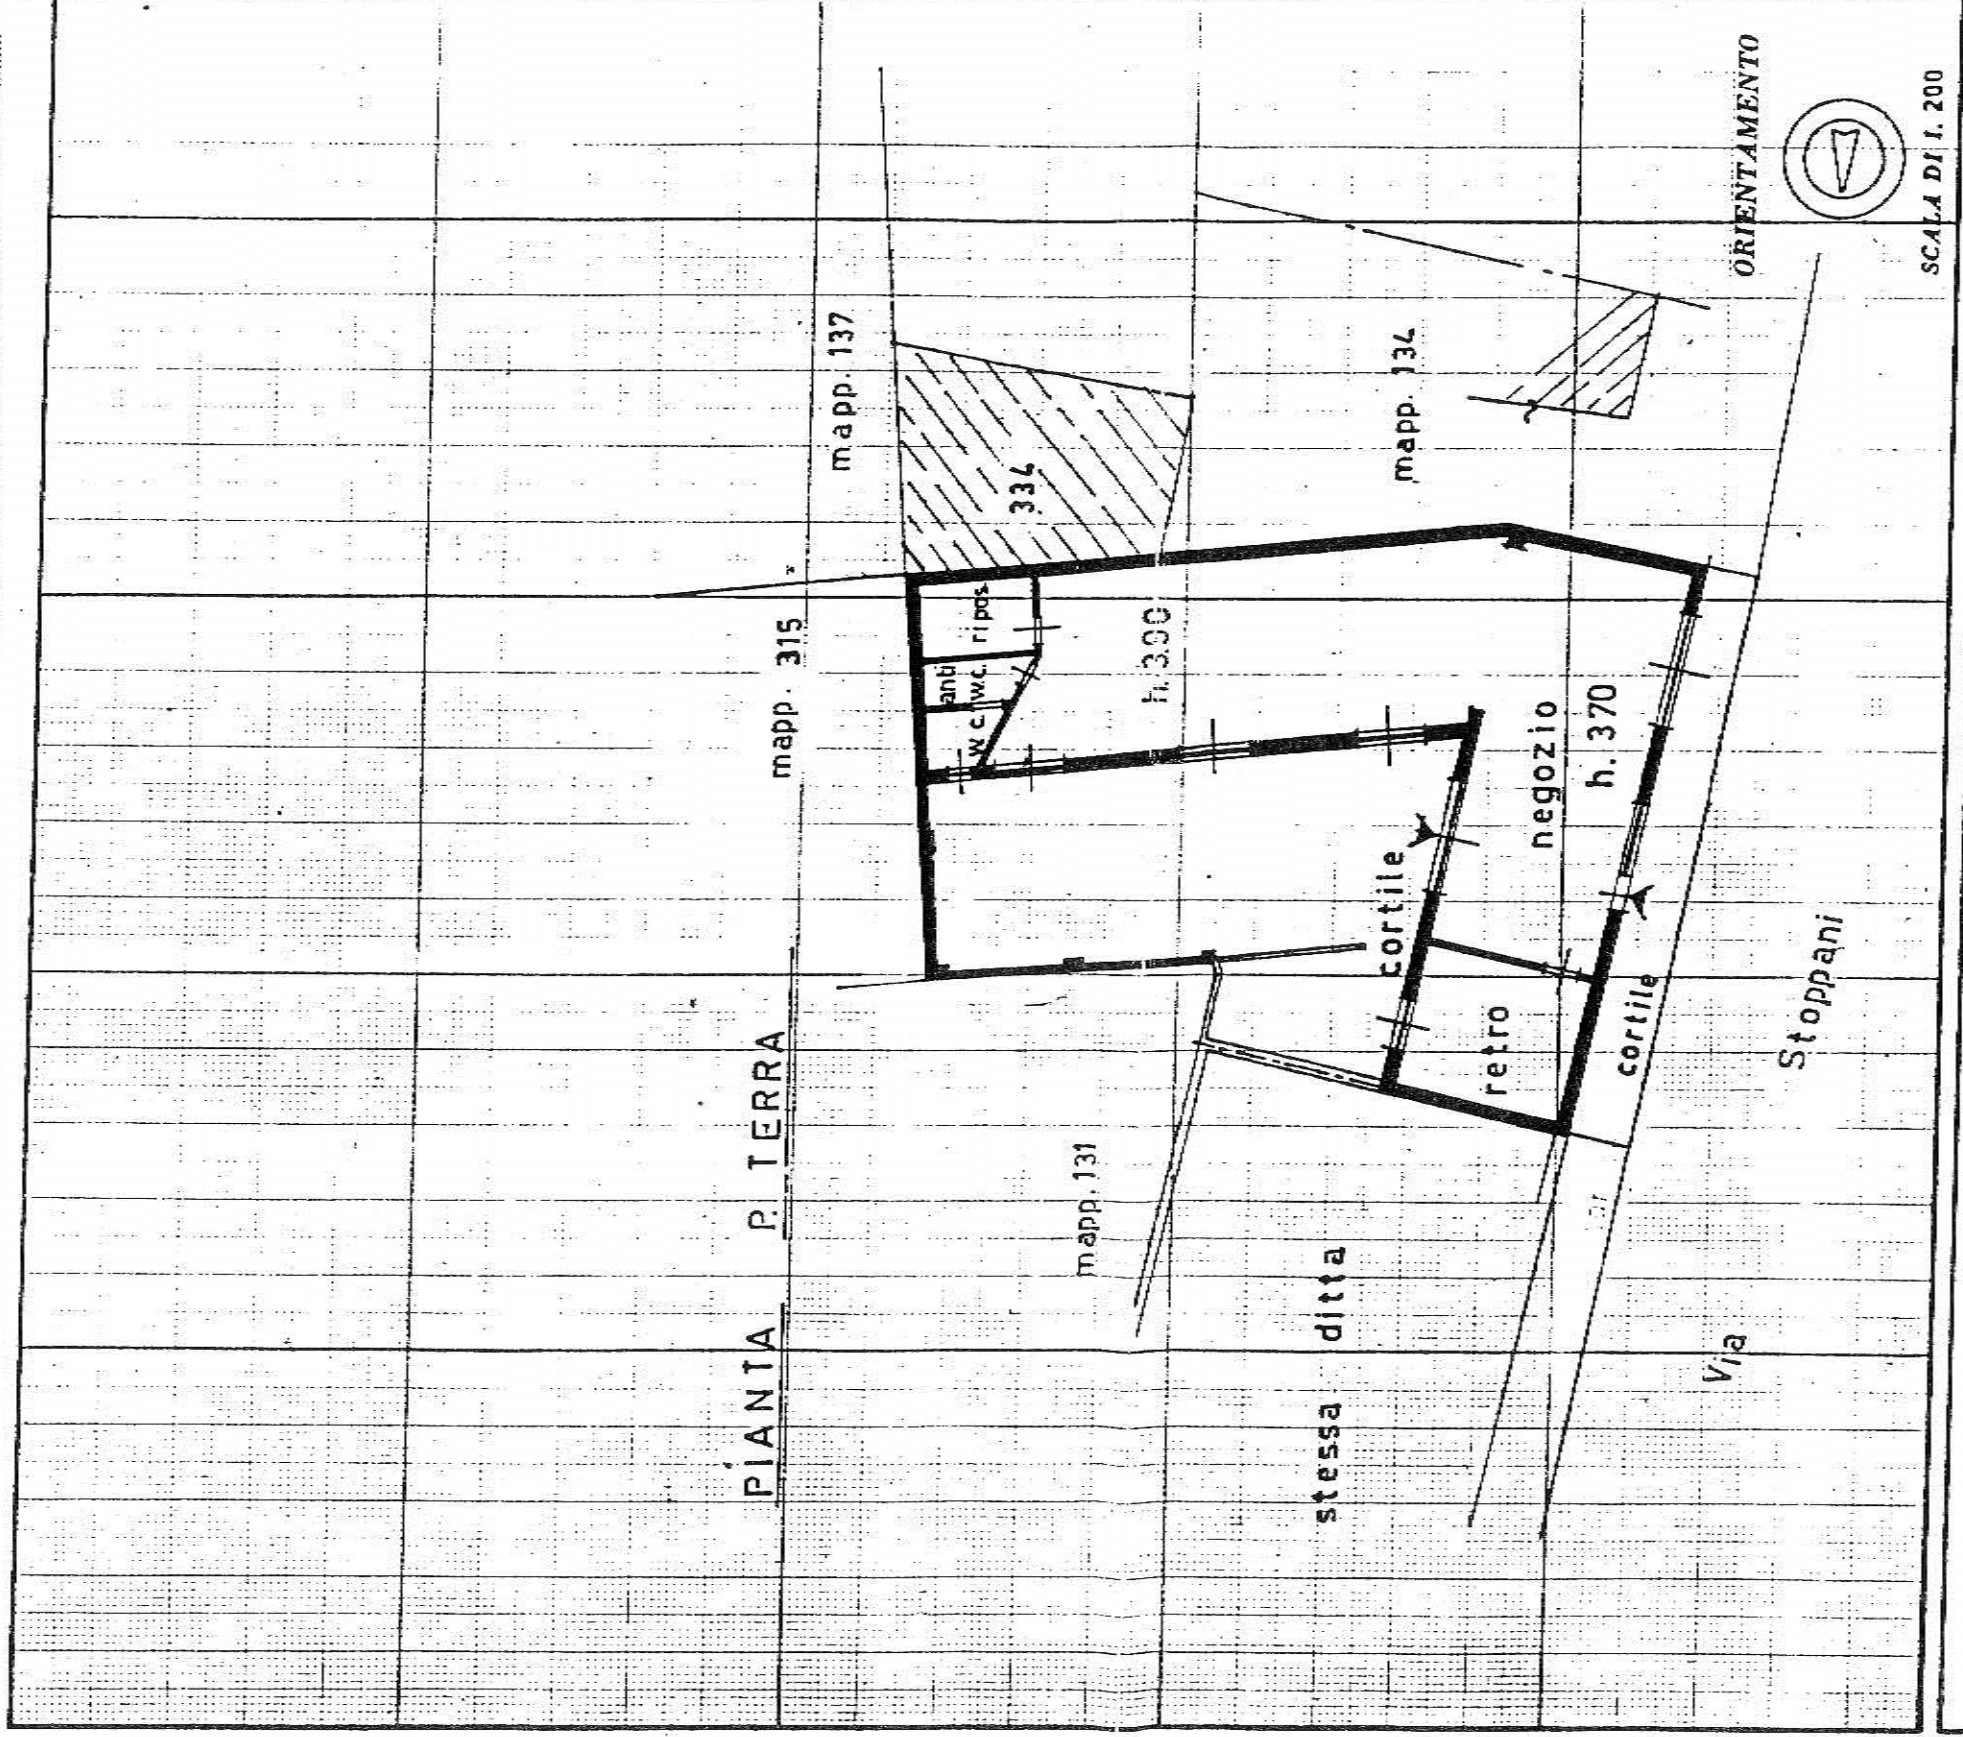

SPAZIO RISERVATO PER LE ANNOTAZIONI D'UFFICIO

DATA 26 OTT. 1985

PROT. N°

Partita 584 - foglio 17
MAPP. { 128/1 + mapp. 128/2
127
132

Porzione A
Ora mapp. { 128/3
132 -

NUOVO SUB 3

Compilata dal GEOM.

(Titolo, nome e cognome del tecnico)

DOMENICO CORINA

Iscritto all'Albo de GEOMETRI n° 3729

della Provincia di MILANO

DATA 18/10/1985

Firma:



STUDIO TECNICO
 GEOM. DOMENICO CORINA
 20017-RHO (MI) LARGO KENNEDY, 1 TEL. 9309590

TIPO PLANIMETRICO VISUALE

PRATICA	DISEGNO	TAVOLA	LOCALITA'
1611	1305	1	Rho - Via Stoppani / C.so Europa
PARTICOLARE Planimetrie.			
DATA	AGGIORNAMENTO	COMMITTENTE	SCALA
25.6.1985		Freguia Licio e Monti Milena	1:1000 1:200

- Estratto di mappa 1:1000

- Fog 17. mapp.127,128,132.

