

N=-7100

E=900

Direzione Provinciale di Pordenone Ufficio Provinciale - Territorio - Direttore DOTT. PAOLO DE LUCA

Via tel (0.90 euro)



1 Particella: 241

Comune: AZZANO DECIMO
Foglio: 17

Scala originale: 1:2000
Dimensione cornice: 534.000 x 378.000 metri

2-Feb-2017 9:49:13
Prot. n. T63672/2017

**Agenzia del Territorio
CATASTO FABBRICATI
Ufficio Provinciale di
Pordenone**

Dichiarazione protocollo n. PN0104019 del 02/05/2008

Planimetria di u.i.u. in Comune di Azzano Decimo

Via Enrico Toti

civ. 68

Identificativi Catastali:

Sezione:

Foglio: 17

Particella: 241

Subalterno: 19

Compilata da:
Zadro Maurizio

Iscritto all'albo:
Geometri

Prov. Pordenone

N. 532

scheda n. 1

Scala 1:200

PIANO TERRA



ultima planimetria in atti

ata: 01/02/2017 - n. T341101 - Richiedente: TRLNTN64L14G888E

tale schede: 1 - Formato di acquisizione: A4(210x297) - Formato stampa richiesto: A4(210x297)




ELABORATO PLANIMETRICO	
Compilato da: Zadro Maurizio	
Iscritto all'albo: Geometri	
Prov. Pordenone	N. 532

Agenzia del Territorio
CATASTO FABBRICATI
Ufficio Provinciale di
Pordenone

Comune di Azzano Decimo		Protocollo n. PN0104019 del 02/05/2008	
Sezione:	Foglio: 17	Particella: 241	Tipo Mappale n. del
Dimostrazione grafica dei subalterni			Scala 1 : 500

MSP. 242

MSP. 240

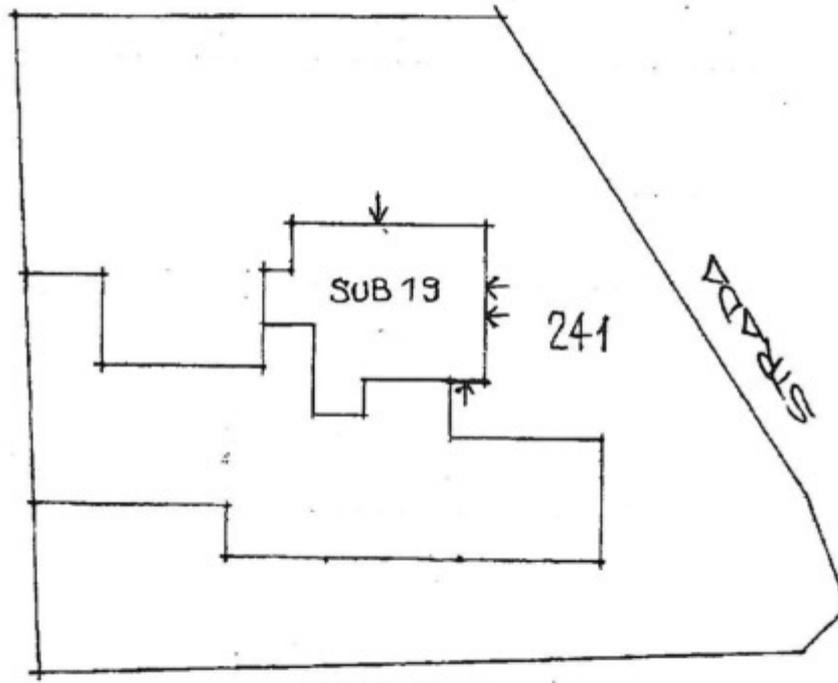

STRADA

PIANO TERRA



Ultima planimetria in atti

