


TRIBUNALE DI PORDENONE
Sezione Esecuzioni Immobiliari
Giudice dell' Esecuzione **Dott. Francesco PETRUCCO TOFFOLO**

Esecuzione immobiliare n. 99/16

ALLEGATO 1

- Documentazione catastale

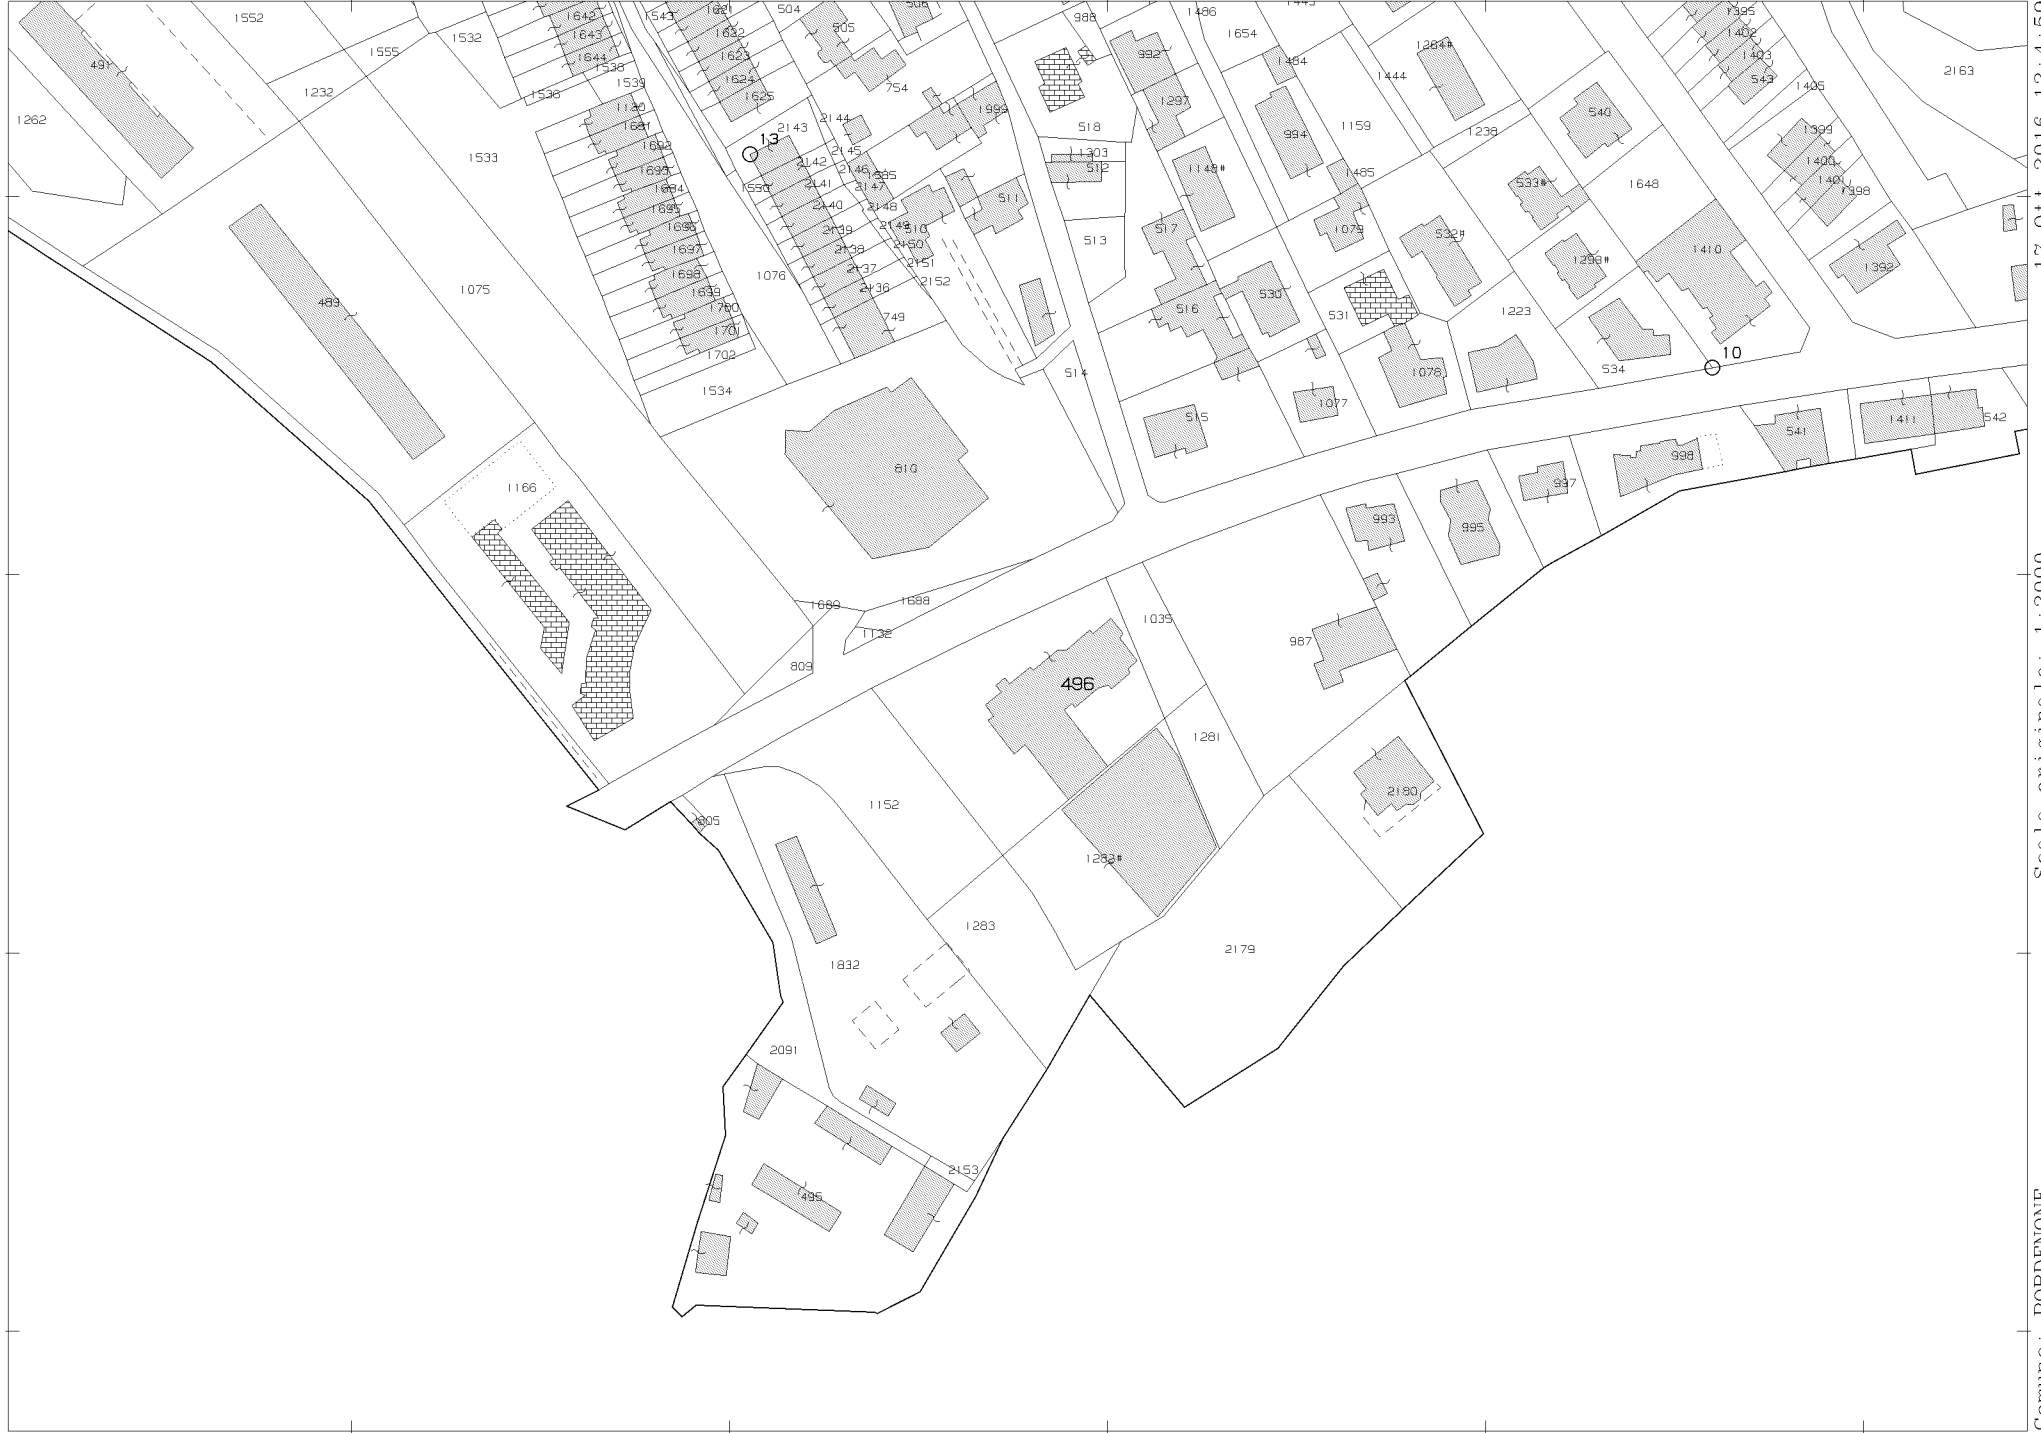

N=1000

E=800

1 Particella: 496

Comune: PORDENONE

17-Ott-2016 12:4:59

Scala originale: 1:2000

Prot. n. T136474/2016

Dimensione cornice: 534.000 x 378.000 metri

Foglio: 22

MODULARIO
F. n. 497



MINISTERO DELLE FINANZE

MOD. B (Nuovo Catasto Edilizio Urbano)

DIREZIONE GENERALE DEL CATASTO E DEI SERVIZI TECNICI ERARIALI

Lire
200


NUOVO CATASTO EDILIZIO URBANO

(R. DECRETO-LEGGE 13 APRILE 1988, N. 659)

Planimetria dell'immobile situato nel Comune di PORDENONE Via DELLA LIBERTA'

Ditta

Allegata alla dichiarazione presentata all'Ufficio Tecnico Erariale di PORDENONE

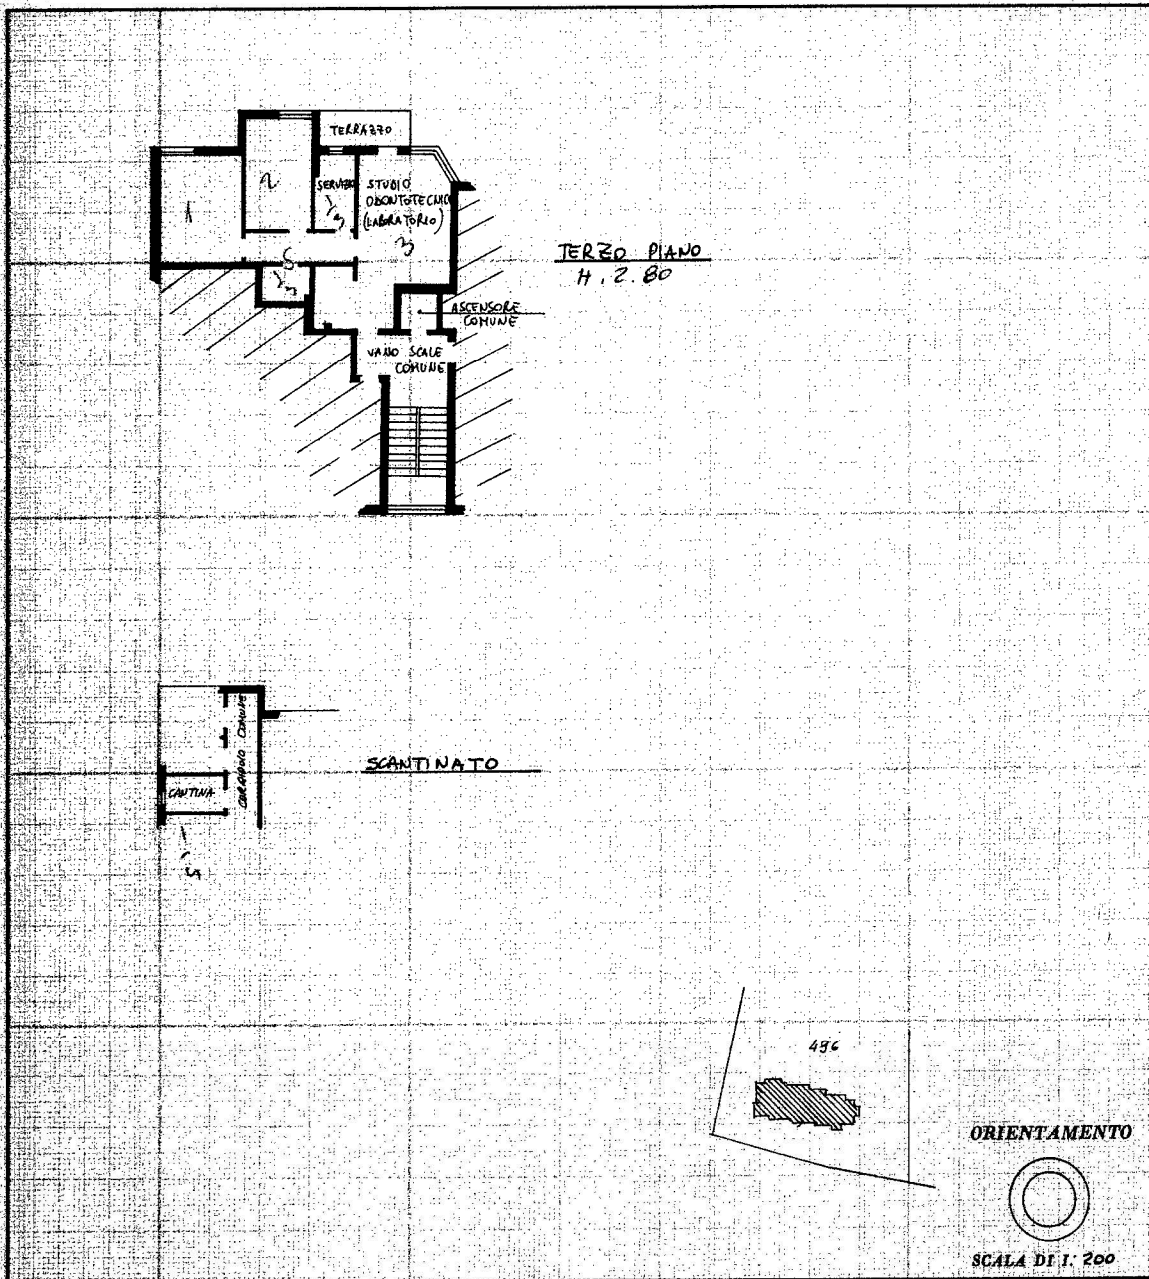

SPAZIO RISERVATO PER LE ANNOTAZIONI D'UFFICIO

DATA	17/10/2016
PROT. N°	3886/A

PARTITA	12743	FOGLIO	22
BUSTA		NUM.	496
CATEG.		SUB.	13

Compilata dal GEOM.
(Titolo, nome e cognome del tecnico)

Iscritto all'Albo dei GEOMETRI
della Provincia di PORDENONE

DATA

Firma

Catasto dei Fabbricati - Situazione al 17/10/2016 - Comune di PORDENONE (G888) - Foglio: 22 - Particella: 496 - Subalterno: 13 - VIALE DELLA LIBERTA' n. 82 piano: S1-3 interno: 13;

Ultima planimetria in atti

Data presentazione: 13/11/1989 - Data: 17/10/2016 - n. T133741 - Richiedente:

Totale schede: 1 - Formato di acquisizione: fuori standard (250X375) - Formato stampa richiesto: A4(210x297)

10 metri