


N=16700

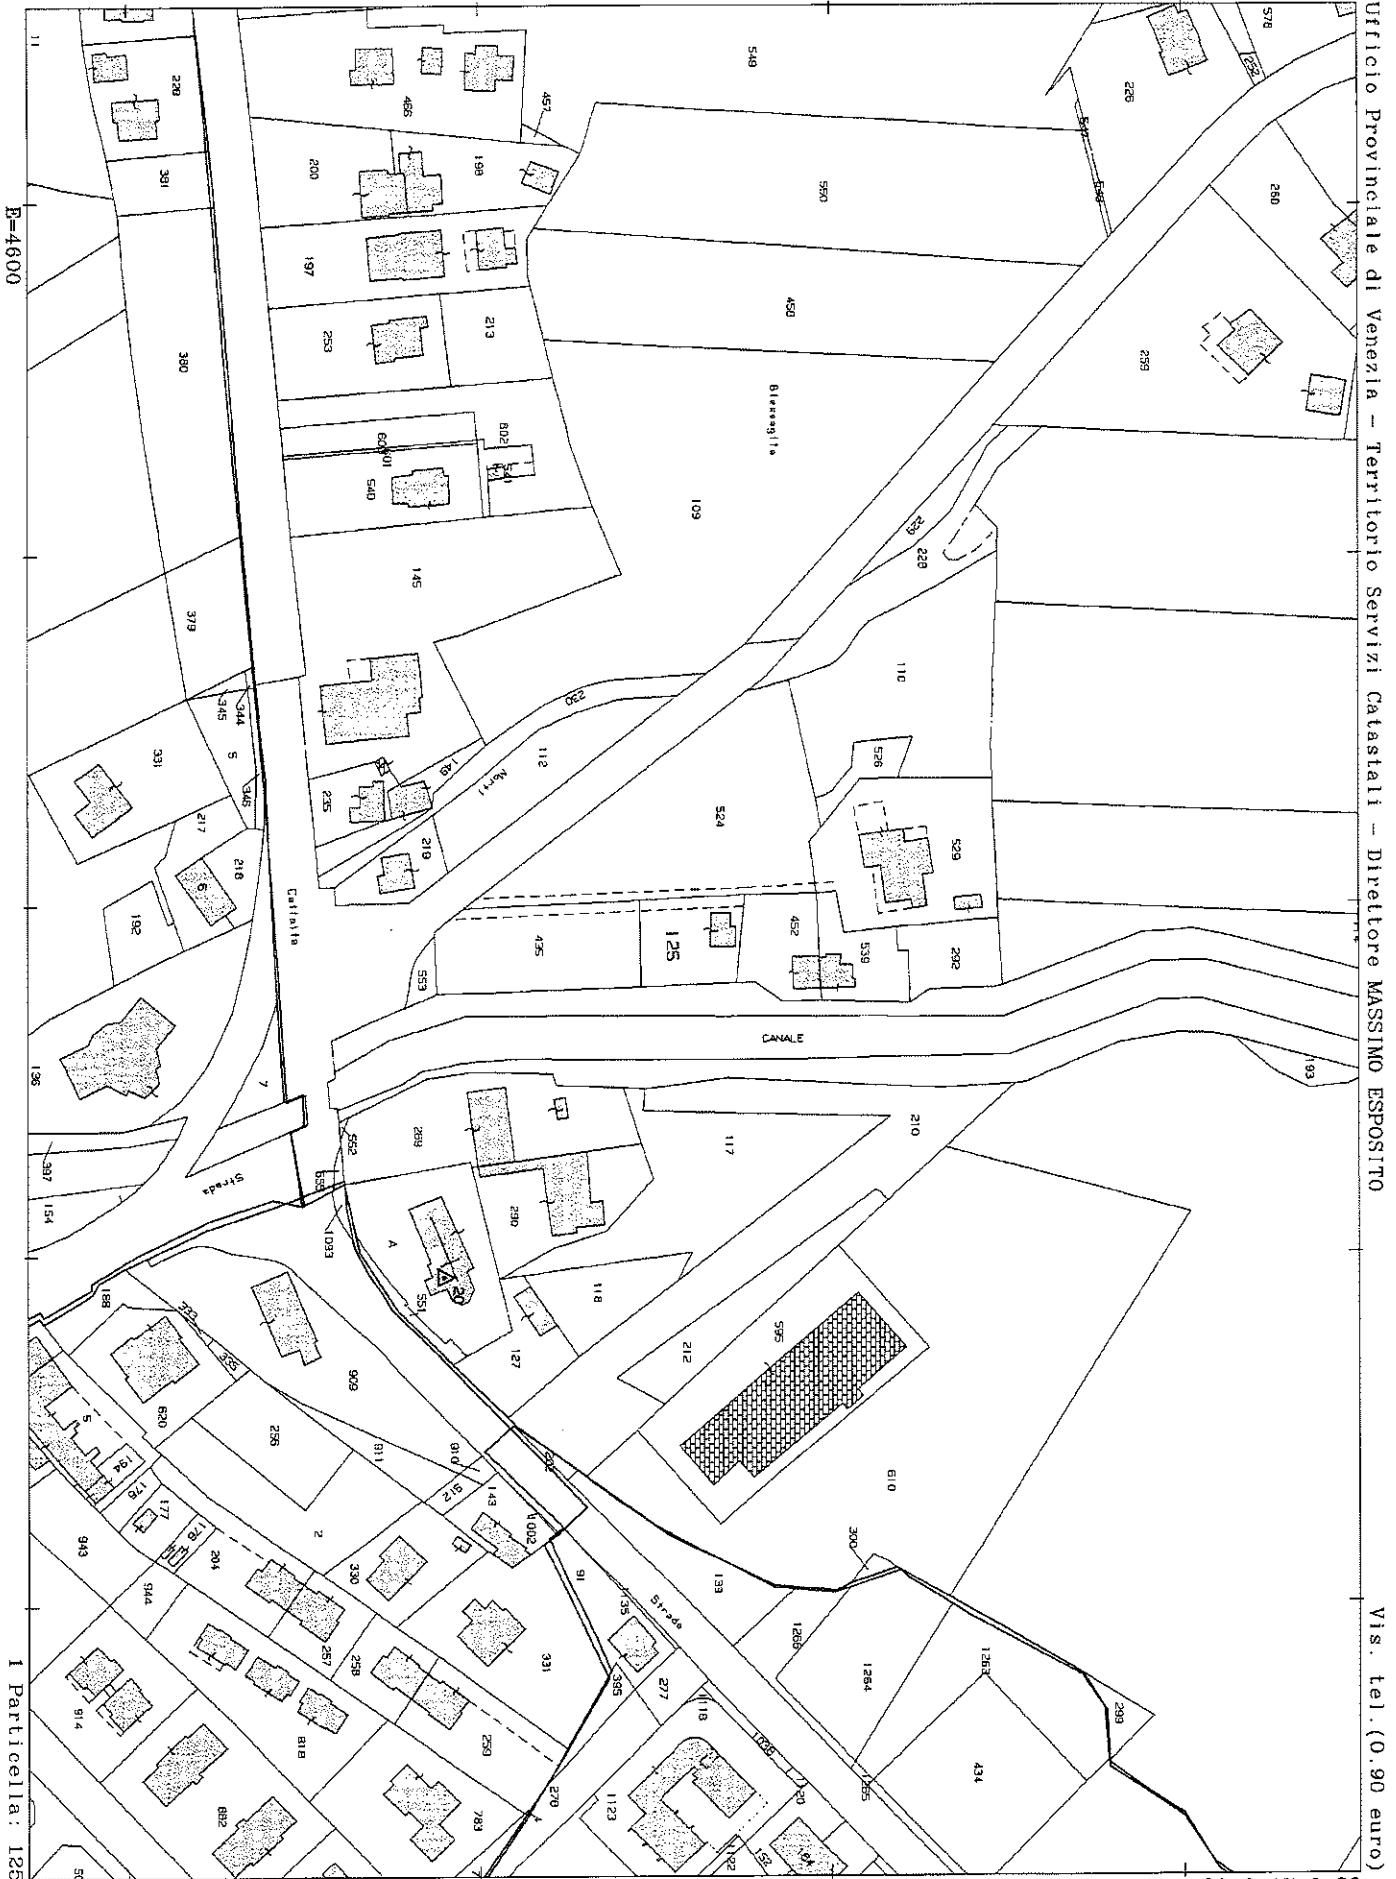

Ufficio Provinciale di Venezia - Territorio Servizi Catastali - Direttore MASSIMO ESPOSITO

Vis. tel. (0.90 euro)

B=4600

I Particella: 126

Comune: PRAMAGGIORE  
Foglio: 8

Scala originale: 1:2000  
Dimensione cornice: 534.000 x 378.000 metri

1-Mar-2016 17:9:33  
Prot. n. T319899/2016

MODULARIO  
F. sup. rend. 487



MINISTERO DELLE FINANZE  
DIREZIONE GENERALE DEL CATASTO E DEI SERVIZI TECNICI ERARIALI

Mod. B (Nuovo Catasto Edilizio Urbano)

Lire  
50

# NUOVO CATASTO EDILIZIO URBANO

(R. DECRETO-LEGGE 18 APRILE 1978, N. 662)


Planimetria dell'immobile situato nel Comune di Pramaggiore Via Belvedere

Ditta


Allegata alla dichiarazione presentata all'Ufficio Tecnico Erariale di Venezia



secondo piano h= 1,60

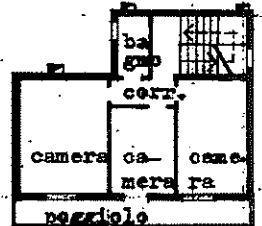


primo piano h= 2,50

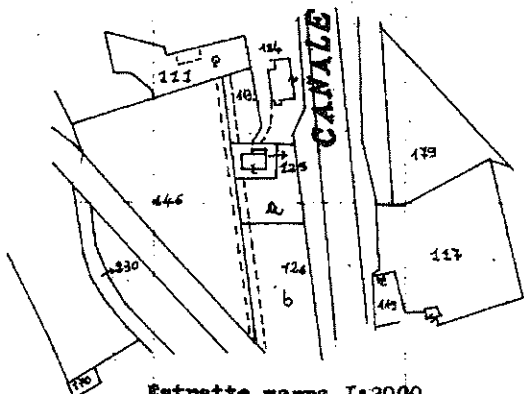


Estrate mappa I:2000  
Foglio 8 di Pramaggiore  
Mappali I25-I26

1/2

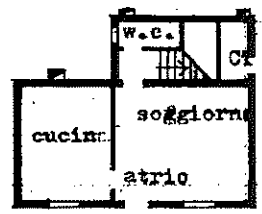

piano terra h= 2,50

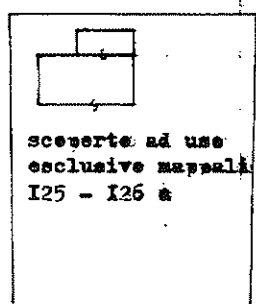

scoperte ad uso  
esclusive mappali  
I25 - I26 a

PLANIMETRIA scala I:500

1/2

ORIENTAMENTO



SCALA DI I:200

Comune di PRAMAGGIORE (981) - < Foglio: 8 Particella: 125 > - Sub: 1/2

SPAZIO RISERVATO PER LE ANNOTAZIONI D'UFFICIO

Compilata dall'architetto Ettore Bidon  
(Titolo, nome e cognome del tecnico)

Iscritto all'Albo degli architetti  
della Provincia di Venezia

DATA 30 settembre 1983

Firma: Ettore Bidon

200

124  
200A