

CORPO 1

Planimetria

MODULARIO
F. rig. rend. 407




MINISTERO DELLE FINANZE
DIREZIONE GENERALE DEL CATASTO E DEI SS. TT. EE.
CATASTO EDILIZIO URBANO (RDL 13-4-1939, n. 652)

MOD. BN (CEU)

LIRE
250

Planimetria di u.i.u. in Comune di Cassano D'Adda via P. GIOVANNI XXIII civ. 7

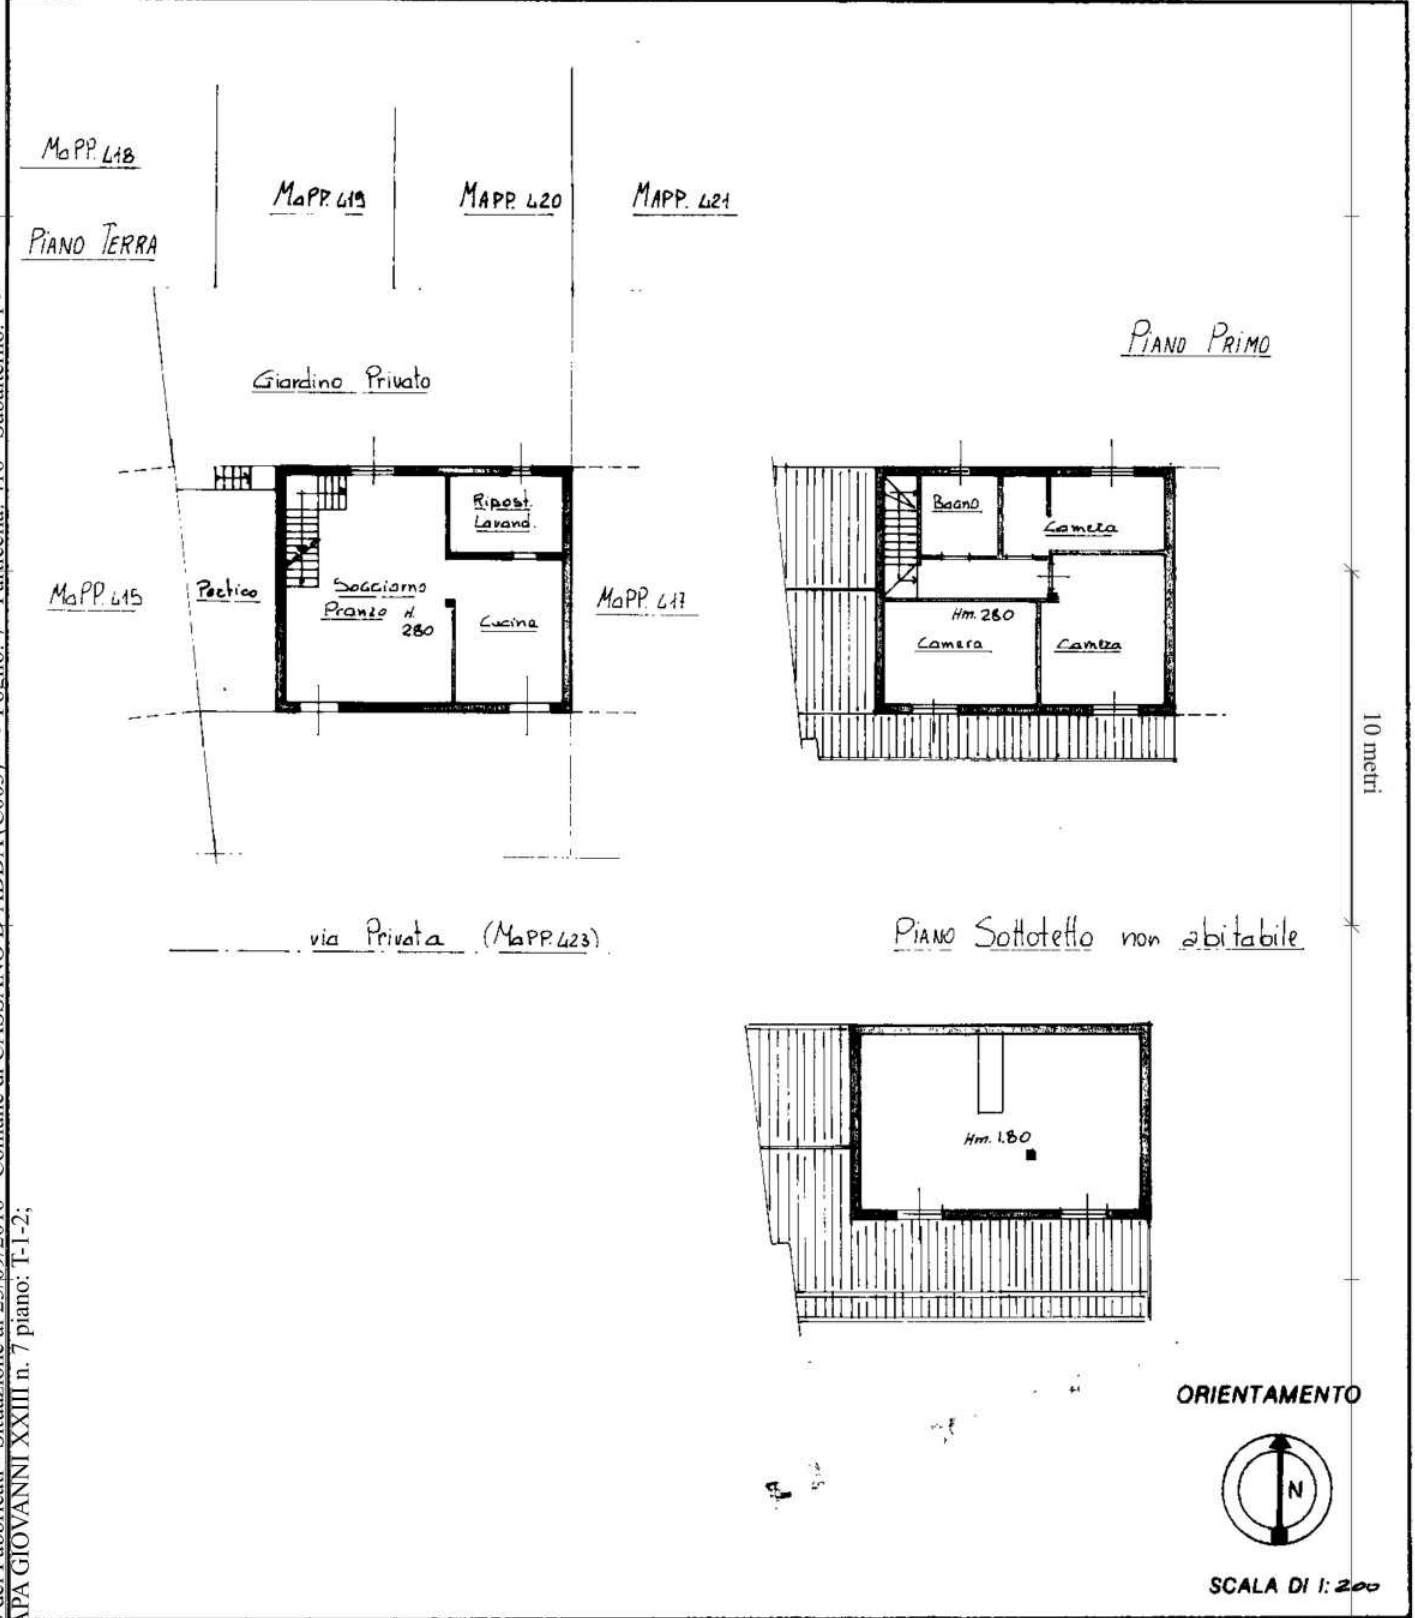

Catasto dei fabbricati - Situazione al 23/07/2010 - Comune di CASSANO D'ADDA (0302) - Foglio: / - Particella: 410 - Subalterno: 1 - VIA PAPA GIOVANNI XXIII n. 7 piano: 1-1-2;

10 metri

ORIENTAMENTO



SCALA DI 1:200

Dichiarazione di N.C.
 Denuncia di variazione
 Ultima planimetria in atti
 identificativi catastali

Compilata dal Geom. Lucai Garbelli
 (Titolo, cognome e nome)
 Iscritto all'albo de i geometri

RISERVATO ALL'UFFICIO

Firmato Da: MAZZEO GIUSEPPE Emesso Da: ARUBAPEC S.P.A. NG CA. 3 Serial#: 1f9f7db0dbdab2890c1142723c86f28d4

