

**Agenzia del Territorio
CATASTO FABBRICATI
Ufficio Provinciale di
Milano**

Dichiarazione protocollo n. MI0411303 del 23/05/2005

Planimetria di u.i.u. in Comune di Milano

Via Bassano Del Grappa

civ. 1

Identificativi Catastali:

Sezione:
Foglio: 235
Particella: 26
Subalterno: 10

Compilata da:


De Santi Gabriele
Iscritto all'albo:
Geometri

Prov. Milano

N. 5175

Scheda n. 1


Scala 1:200

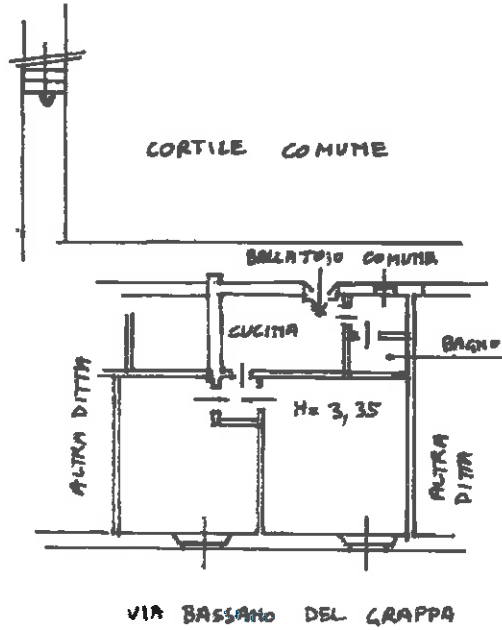

P. 1°

Catasto dei Fabbricati - Situazione al 09/03/2016 - Comune di MILANO (F205) - < Foglio: 235 - Particella: 26 - Subalterno: 10 >
VIA PRIVATA BASSANO DEL GRAPPA n. 1 piano: 1-S1;

10 metri

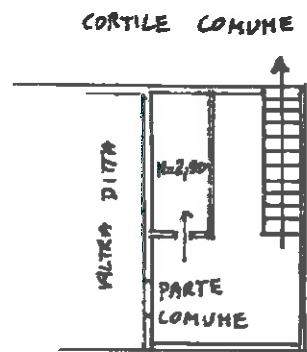

P. CANTINA

NORD



Ultima planimetria in atti