

**Agenzia del Territorio  
CATASTO FABBRICATI  
Ufficio Provinciale di  
Milano**

Dichiarazione protocollo n. del  
Planimetria di u.i.u. in Comune di Milano  
Via Palmanova

civ. 72

Identificativi Catastali:  
Sezione:  
Foglio: 238  
Particella: 136  
Subalterno: 41



Compilata da:  
Mina Maria Grazia  
Iscritto all'albo:  
Architetti  
Prov. Milano

N. 4759

Arch. n. 1    Scala 1:200



piano S 1 h 2,30

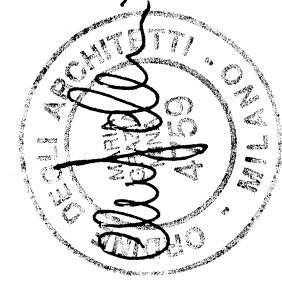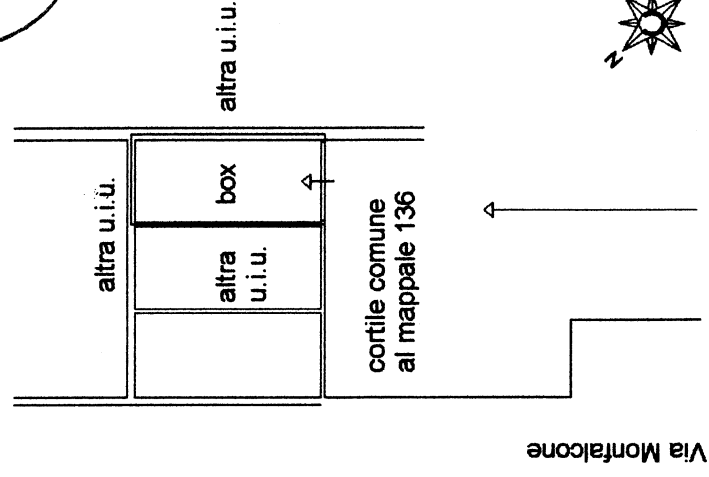

## Visura per immobile

### Situazione degli atti informatizzati al 14/12/2012

<b>Dati della richiesta</b>	<b>Comune di MILANO ( Codice: F205)</b>
	<b>Provincia di MILANO</b>
<b>Catasto Fabbricati</b>	<b>Foglio: 238 Particella: 136 Sub.: 41</b>

**Unità immobiliare**

N.	DATI IDENTIFICATIVI				DATI DI CLASSAMENTO							Rendita	DATI DERIVANTI DA
	Sezione	Foglio	Particella	Sub	Zona Cens.	Micro Zona	Categoria	Classe	Consistenza				
1	Urbana	238	136	41	3		C/6	8	12 m <sup>2</sup>		<b>Euro 81,81</b>	Variazione del 14/12/2012 n. 106733 .1/2012 in atti dal 14/12/2012 (protocollo n. MI0885628) VARIAZIONE PER PRESENTAZIONE PLANIMETRIA MANCANTE	

**Indirizzo** VIA PALMANOVA n. 72 piano; S1;

**INTESTATO**

N.	DATI ANAGRAFICI	CODICE FISCALE	DIRITTI E ONERI REALI
1	CANCINO # 12/01/1990		(1) Proprieta' per 10/10
<b>DATI DERIVANTI DA</b>		DENUNZIA (NEI PASSAGGI PER CAUSA DI MORTE) del 24/12/1990 Voltura n. 316616 .4/1991 in atti dal 26/06/2000 Registrazione: UR Sede: GAVIRATE Volume: 553 n: 27 del 24/06/1991	

Unità immobiliari n. 1

Ricevuta n. 164912

Tributi erariali: Euro 1,00

Visura ordinaria

Richiedente: MINA