

MODULARIO
a r.r. n. 497




MINISTERO DELLE FINANZE
DIPARTIMENTO DEL TERRITORIO

CATASTO EDILIZIO URBANO (RDL 13-4-1939, n. 652)

MOD. **BN** (CEU)

I IRF
200

Planimetria di u.i.u. in Comune di POZZO D'ADDA via MILANO civ. 32/34

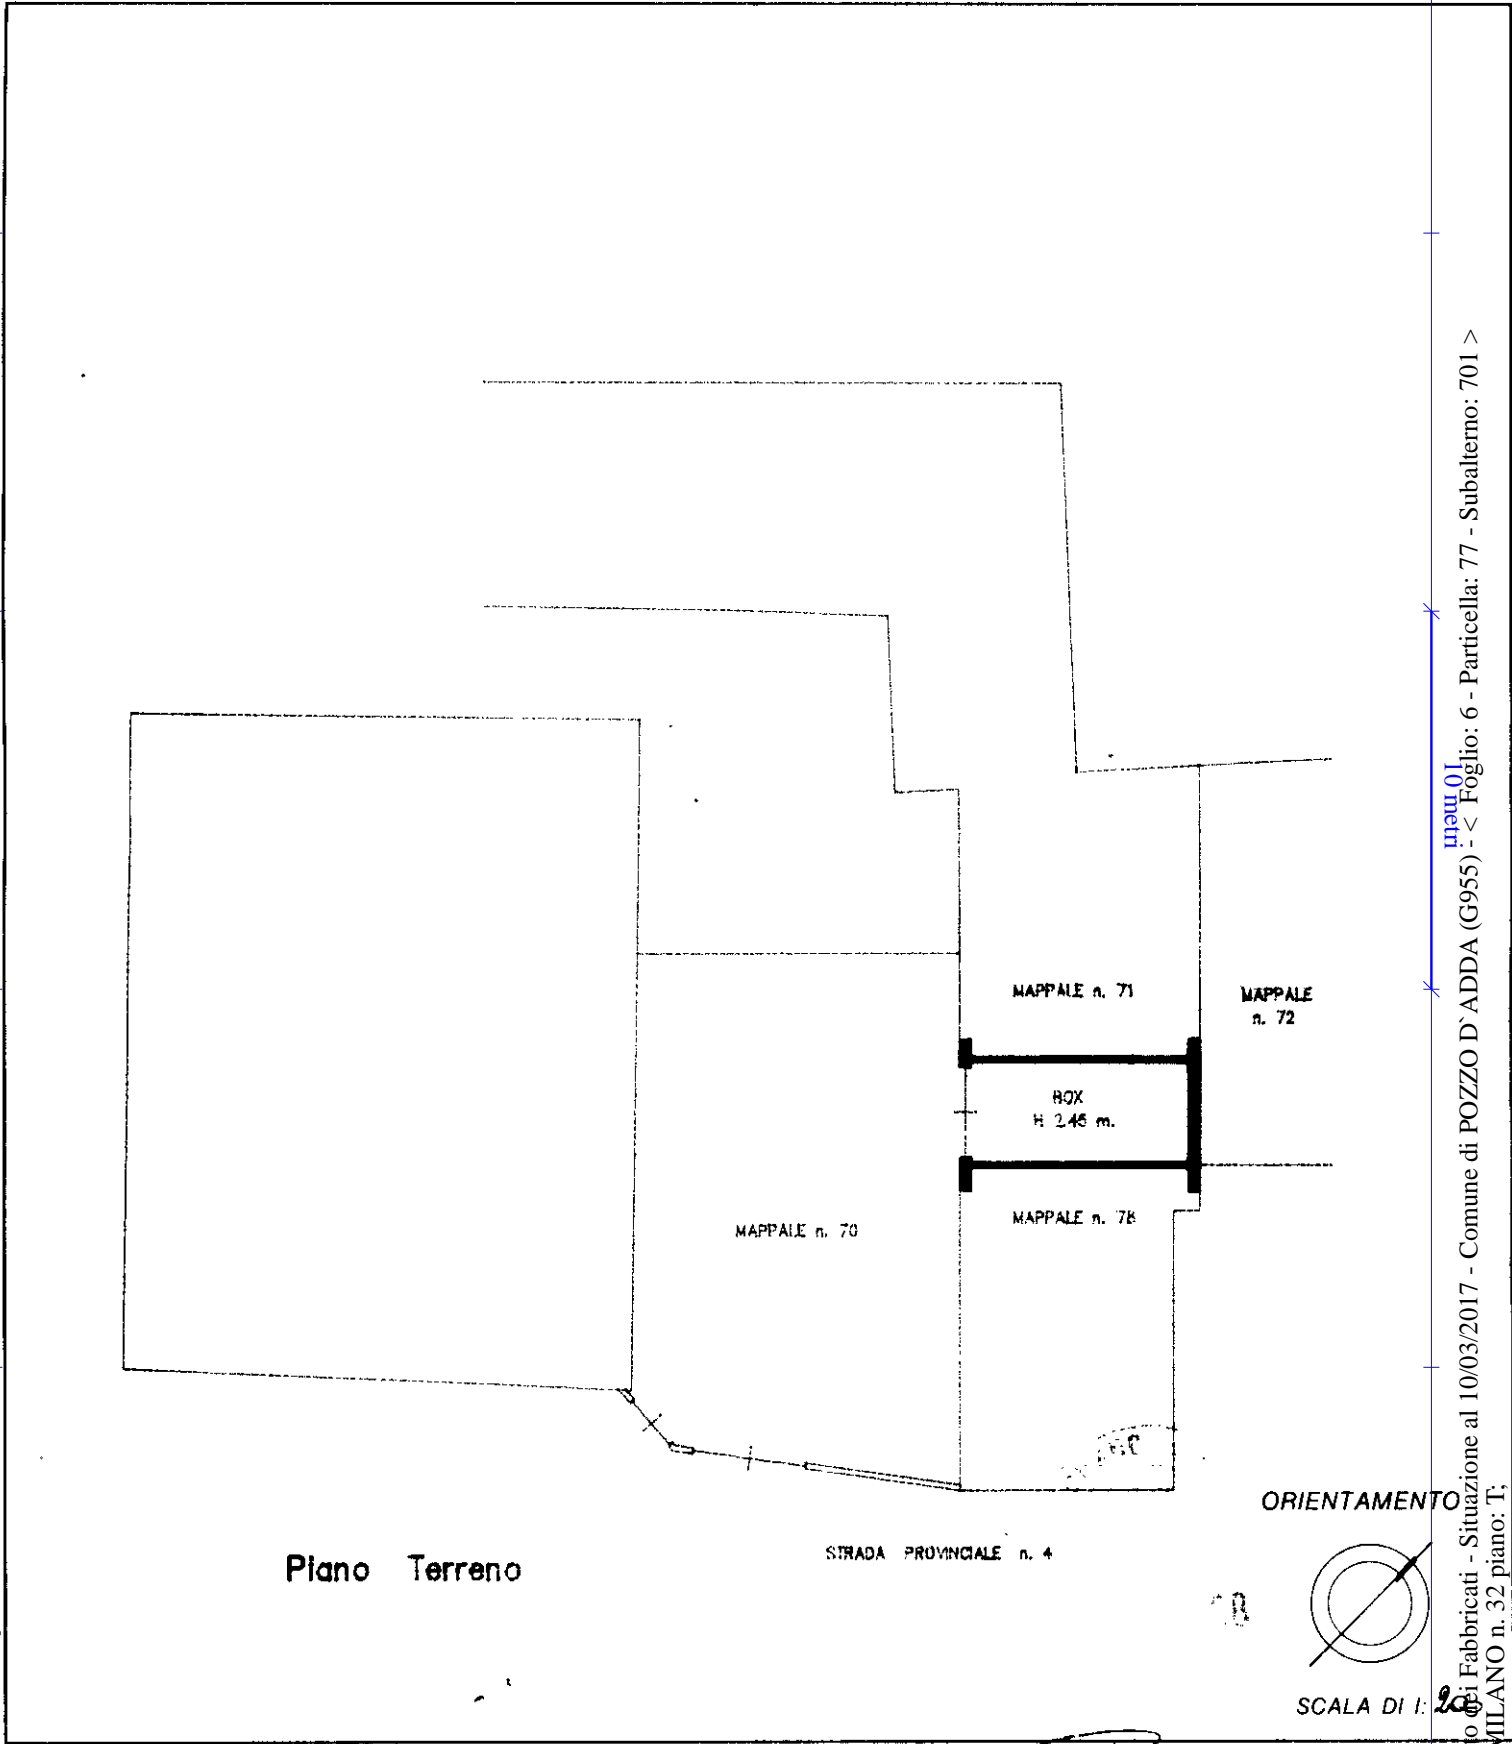

Roma - Istituto Poligrafico e Zecca dello Stato - P.V.

Catasto dei Fabbricati - Situazione al 10/03/2017 - Comune di POZZO D'ADDA (G955) - < Foglio: 6 - Particella: 77 - Subalterno: 701 >
VIA MILANO n. 32 piano: T;

Dichiarazione di N.C.
Denuncia di variazione

Compilata dal INGEGNERE
(Titolo, cognome e nome)
CARRERA PAOLO

RISERVATO ALL'UFFICIO

Ultima planimetria in atti
Identificativi catastali
Data presentazione:02/11/1998 - Data: 10/03/2017 - n. T194968 - Richiedente: NSPFNC57S25E514M
Totale schede: 1 - Formato di acquisizione: A4(210x297) - Formato stampa richiesto: A4(210x297)

Iscritto all'albo dei INGEGNERI
MILANO
n. 16384
data Firma