


Ufficio Provinciale di MANTOVA - Direttore: DR. ING. GIANPIERO GUERRESCHI

Per Visura

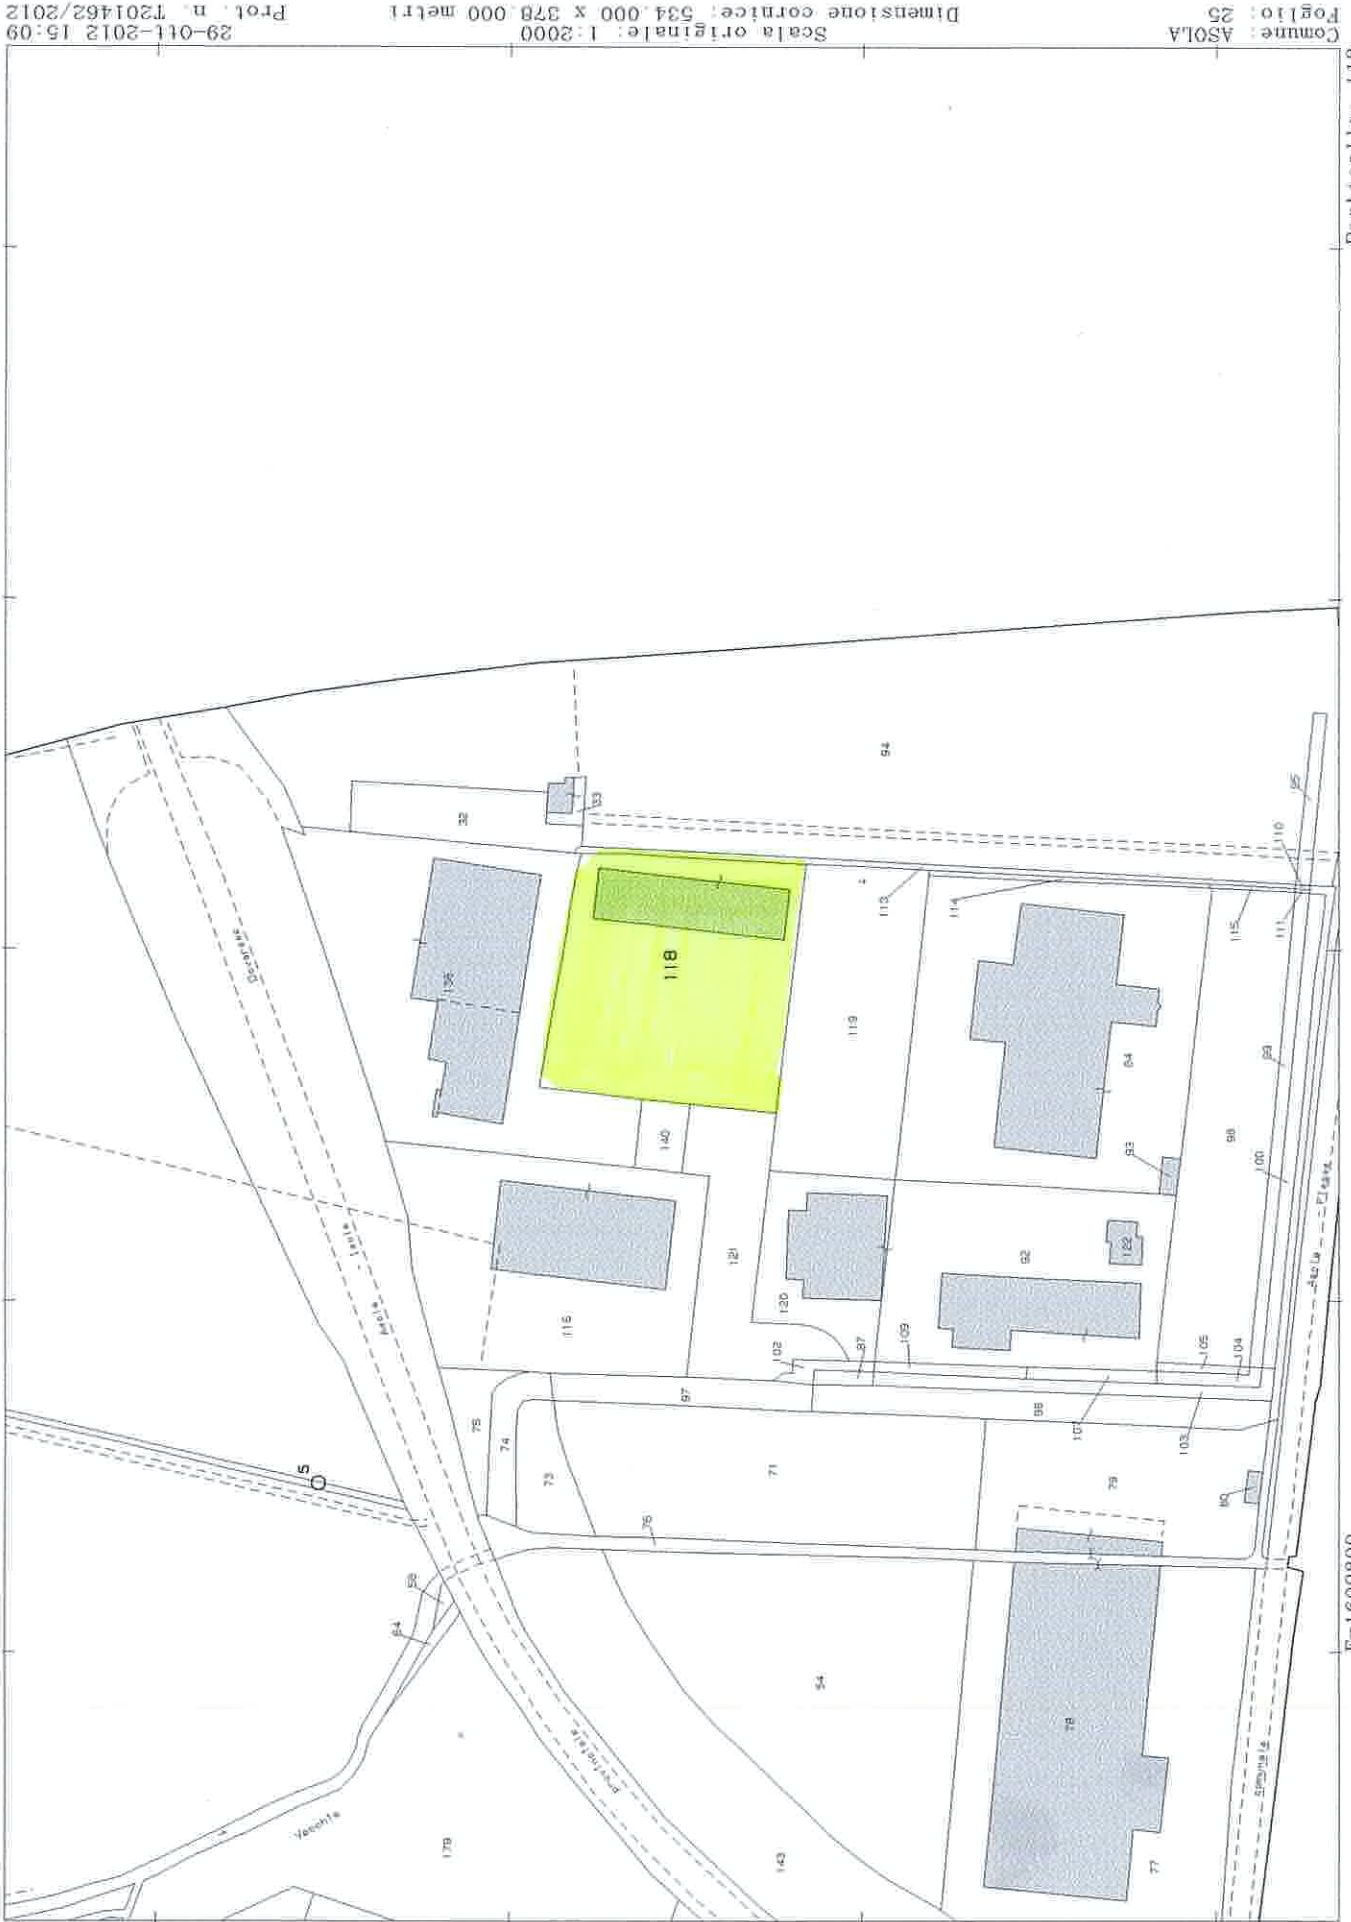

N=5008800

E=1609800

Particella: 118

Comune: ASOLA  
Foglio: 25  
Scala originale: 1:2000  
Dimensione cornice: 534.000 x 378.000 metri  
29-01-2012 15:09  
Prot. n. T201462/2012

## Visura storica per immobile

Situazione degli atti informatizzati dall'impianto meccanografico al 29/10/2012

Data: 29/10/2012 - Ora: 15.08.27

Segne

Visura n.: T201102 Pag: 1

<b>Dati della richiesta</b>	Comune di ASOLA ( Codice: A470)
<b>Catasto Fabbricati</b>	Provincia di MANTOVA Foglio: 25 Particella: 118

**INTESTATO**

1	S.B.B. COSTRUZIONI S.R.L. con sede in BRESCIA	03342910167*	(1) Proprieta` per 1/1
---	---	--------------	------------------------

**Unità immobiliare dal 01/10/2011**

N.	DATI IDENTIFICATIVI				DATI DI CLASSAMENTO			DATI DERIVANTI DA			
	Sezione Urbana	Foglio	Particella	Sub	Zona Cens.	Micro Zona	Categoria		Classe	Consistenza	Rendita
1		25	118				D/7			Euro 3.892,00	VARIAZIONE TOPONOMASTICA del 01/10/2011 n . 51138 .1/2011 in atti dal 01/10/2011 (protocollo n . MN0170084) VARIAZIONE DI TOPONOMASTICA RICHIESTA DAL COMUNE
<b>Indirizzo</b>											
STRADA PER CADIMARCO n. CM piano: T;											
<b>Annotazioni</b>											
Classamento e rendita validati (D.M. 701/94)											

**Situazione dell'unità immobiliare dal 18/11/2009**

N.	DATI IDENTIFICATIVI				DATI DI CLASSAMENTO			DATI DERIVANTI DA			
	Sezione Urbana	Foglio	Particella	Sub	Zona Cens.	Micro Zona	Categoria		Classe	Consistenza	Rendita
1		25	118				D/7			Euro 3.892,00	VARIAZIONE TOPONOMASTICA del 18/11/2009 n . 15309 .1/2009 in atti dal 18/11/2009 (protocollo n . MN0142820) VARIAZIONE DI TOPONOMASTICA
<b>Indirizzo</b>											
STRADA PER CA' DI MARCO n. CM piano: T;											
<b>Annotazioni</b>											
Classamento e rendita validati (D.M. 701/94)											

## Visura storica per immobile

Situazione degli atti informatizzati dall'impianto meccanografico al 29/10/2012

Data: 29/10/2012 - Ora: 15.08.27

Fine

Visura n.: T201102 Pag: 2

### Situazione dell'unità immobiliare dal 07/10/2009

N.	DATI IDENTIFICATIVI						DATI DI CLASSAMENTO			DATI DERIVANTI DA	
	Sezione Urbana	Foglio	Particella	Sub	Zona Cens.	Micro Zona	Categoria	Classe	Consistenza		Rendita
1		25	118				D/7			Euro 3.892,00	VARIAZIONE NEL CLASSAMENTO del 07/10/2009 n. 13045 -1/2009 in atti dal 07/10/2009 (protocollo n. MN0122178) VARIAZIONE DI CLASSAMENTO
Indirizzo , VIA CREMONA n. CM piano: T;											
Annotazioni Classamento e rendita validati (D.M. 701/94)											

### Situazione dell'unità immobiliare dal 16/12/2008

N.	DATI IDENTIFICATIVI						DATI DI CLASSAMENTO			DATI DERIVANTI DA	
	Sezione Urbana	Foglio	Particella	Sub	Zona Cens.	Micro Zona	Categoria	Classe	Consistenza		Rendita
1		25	118				D/7			Euro 3.892,00	COSTITUZIONE del 16/12/2008 n. 2498 -1/2008 in atti dal 16/12/2008 (protocollo n. MN0165102) COSTITUZIONE
Indirizzo , VIA CREMONA n. CM piano: T;											
Annotazioni classamento e rendita proposti (D.M. 701/94)											

### Situazione degli intestati dal 12/02/2010

N.	DATI ANAGRAFICI			CODICE FISCALE	DIRITTI E ONERI REALI
	S.B.B. COSTRUZIONI S.R.L. con sede in BRESCIA	ISTRUMENTO (ATTO PUBBLICO) del 12/02/2010 Nota presentata con Modello Unico n. 523 -1/2010 in atti dal 04/03/2010 Repertorio n. : 93710 Rogante: MISTRETTA MARIO			
1	Sede: BRESCIA Registrazione: Sede: ASSEGNAZIONE A SOCIO DI COOPERATIVA EDILIZIA			03342910167	(1) Proprietà per 1/1
DATI DERIVANTI DA					

### Situazione degli intestati dal 16/12/2008

N.	DATI ANAGRAFICI			CODICE FISCALE	DIRITTI E ONERI REALI
	TECNO IMPRESA SOCIETA' COOPERATIVA A.R.L. con sede in BERGAMO	COSTITUZIONE del 16/12/2008 n. 2498-1/2008 in atti dal 16/12/2008 (protocollo n. MN0165102) Registrazione: COSTITUZIONE			
1	Sede: BRESCIA Registrazione: Sede: ASSEGNAZIONE A SOCIO DI COOPERATIVA EDILIZIA			01620320133	(1) Proprietà per 1/1 fino al 12/02/2010
DATI DERIVANTI DA					

Unità immobiliari n. 1

Tributi erariali: Euro 0,90

Visura telematica

Agenzia del Territorio  
**CATASTO FABBRICATI**  
Ufficio provinciale di  
Mantova


Dichiarazione protocollo n. MN0165102 del 16/12/2008  
Planimetria di u.i.u. in Comune di Asola  
Via Cremona civ. CM

Identificativi Catastali:  
Sezione:  
Foglio: 25  
Particella: 118  
Subalterno:

Compilata da:  
Santi Angelo  
Iscritto all'albo:  
Ingegneri  
Prov. Mantova N. 865

Scheda n. 21  
Scala 1:200

Ultima planimetria in atti  
Sviluppo A  
Data: 29/10/2012 - n. T223395 - Richiedente: GHLRST51S14F205D  
Totale schede: 2 - Formato di acquisizione: A3(297x420) - Formato stampa richiesto: A4(210x297)

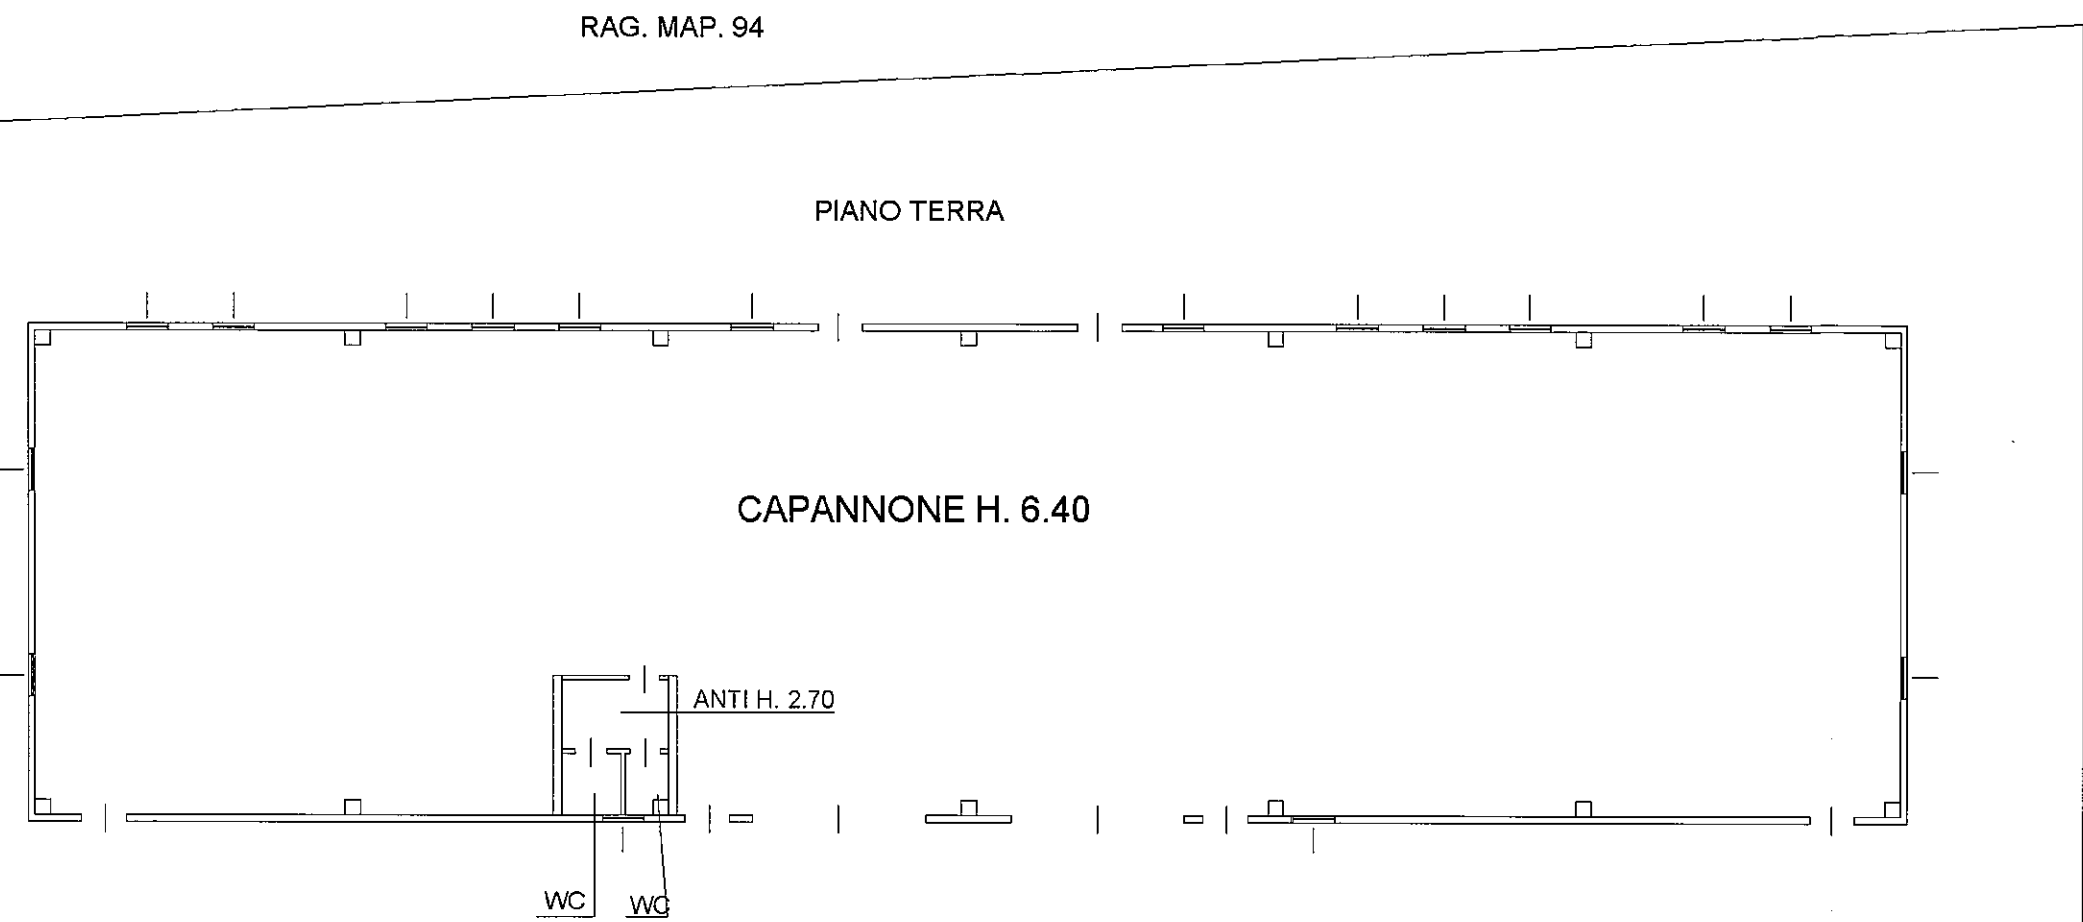

AREA DI PERTINENZA  
MAP. 118



10 metri

RAG. MAP. 157

RAG. MAP. 138

RAG. MAP. 94

RAG. MAP. 119

**Agenzia del Territorio  
CATASTO FABBRICATI  
Ufficio Provinciale di  
Mantova**

Dichiarazione protocollo n. MN0165102del 16/12/2008

Planimetria di u.i.u. in Comune di Asola

Via Cremona

civ. CM

Identificativi Catastali:

Sezione:

Foglio: 25

Particella: 118

Subalterno:

Compilata da:

Santi Angelo

Iscritto all'albo:  
Ingegneri

Prov. Mantova

N. 865

Scheda n. 1      Scala 1:500

RAG. MAP. 94

PIANO TERRA

RAG. MAP. 157

SVILUPPO A

RAG. MAP. 119

RAG. MAP. 138

AREA DI PERTINENZA  
MAP. 118

10 metri

RAG. MAP. 138

RAG. MAP. 140

RAG. MAP. 121

