

**Agenzia del Territorio
CATASTO FABBRICATI
Ufficio Provinciale di
Milano**

Dichiarazione protocollata n. MI0562671 del 20/06/2008

Planimetria di u.i.u. in Comune di Buccinasco

Via Guido Rossa

civ. 28

Identificativi Catastali:

Serzione:
Foglio: 14
Particella: 150
Subalterno: 89

Compilata da:
Acomonti Alessandro

Iscritto all'albo:
Geometri

Prov. Milano



N. 9209

Scheda n. 1

Scala 1:200

PIANO S1 PRIMO INTERRATO

H= 2.60 m

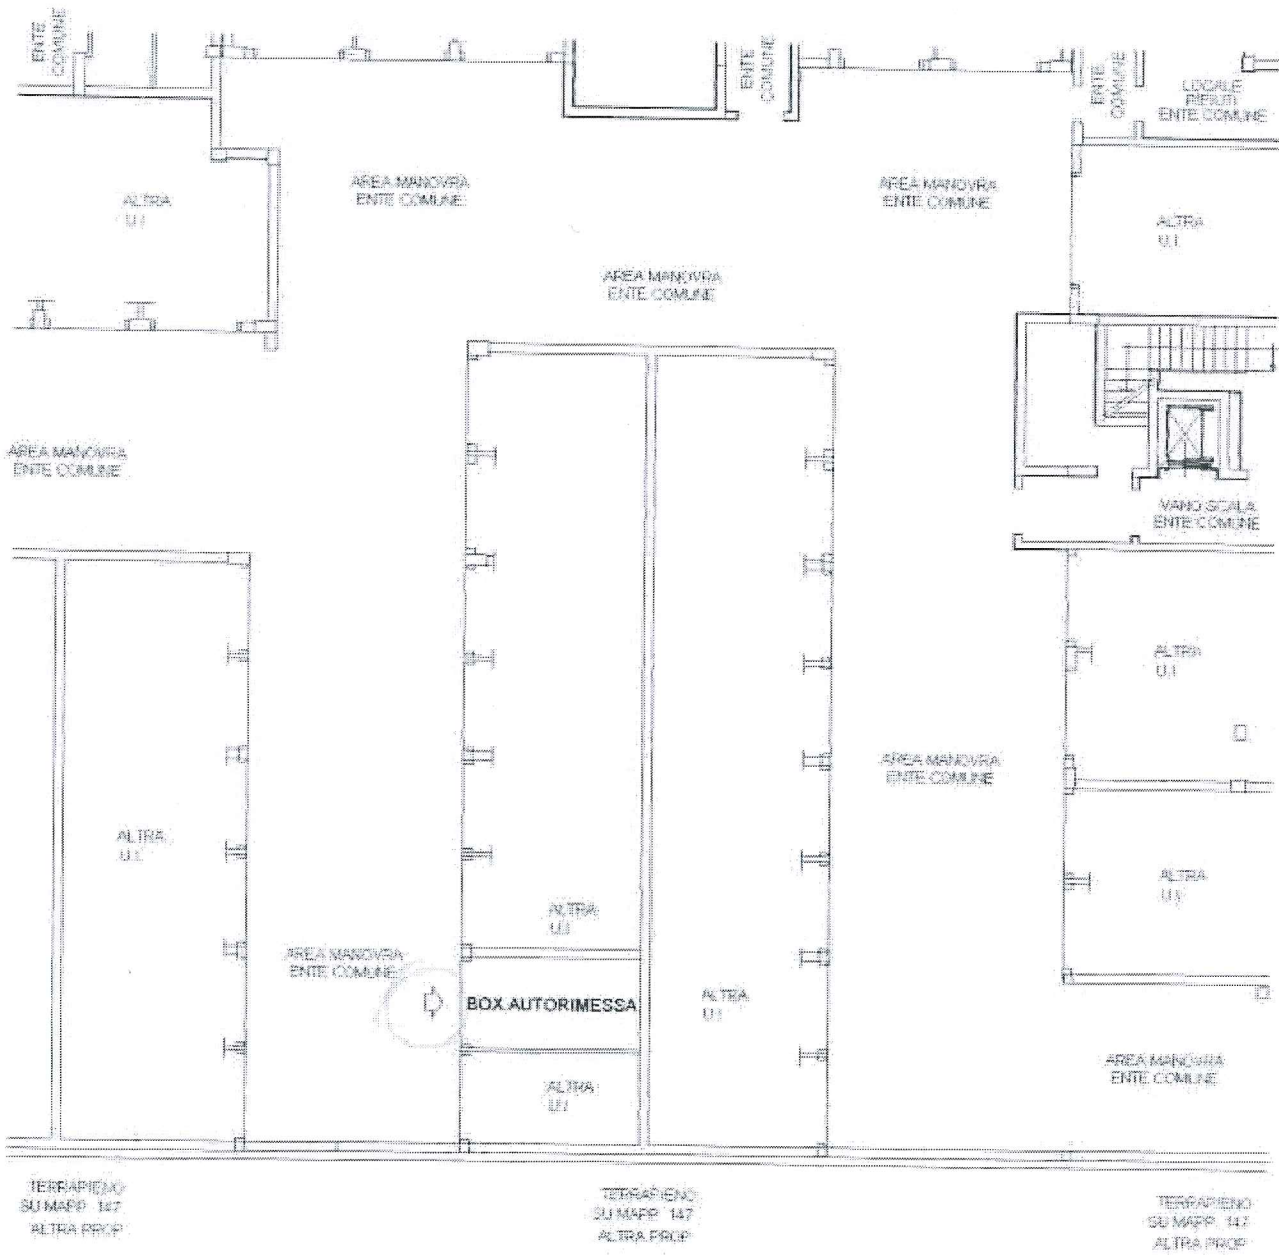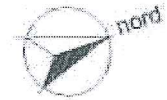

Catasto dei Fabbricati - Situazione al 31/05/2017 - Comune di BUCCINASCO (B240) - s. Foglio: 14 - Particella: 150 - Subalterno: 89 - VIA GUIDO ROSSA n. 28 piano: S1

Ultima planimetria in atti

Data: 31/05/2017 - n. T249726 - Richiedente: MRCBBR65T54D612A

Totale schede: 1 - Formato di acquisizione: A4(210x297) - Formato stampa richiesto: A4(210x297)