

Agenzia del Territorio  
**CATASTO FABBRICATI**  
Ufficio Provinciale di  
Milano

Dichiarazione protocollo n. MI015249 del 25/02/2009

Planimetria di u.i.u. in Comune di Milano

Via Giuseppe Sercognani

civ. 15

Identificativi Catastali:

Sezione:

Foglio: 127

Particella: 151

Subalterno: 702

Compilata da:  
Arlati Marino

Isoritto all'albo:  
Geometri


Prov. Milano

N. 8100

Scheda n. 1

Scala 1:200

PIANO PRIMO  
H=3.75

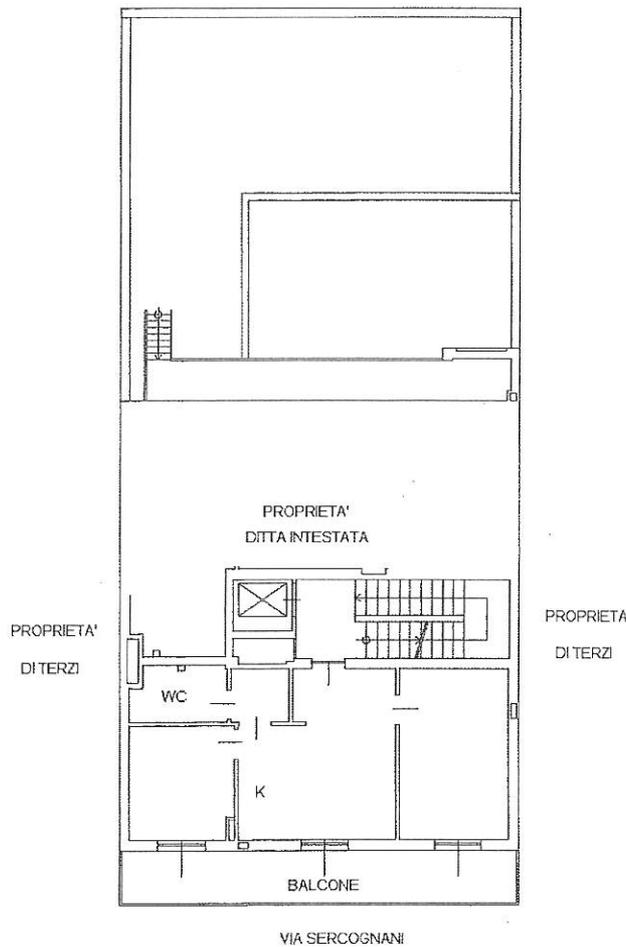

NORD



Ultima Planimetria in atti

Catasto dei fabbricati - Situazione al 16/05/2017 - Comune di MILANO (1203) - Foglio: 127 Particella: 151 - Subalterno 702 - VIA GIUSEPPE SERCOGNANI n. 15 piano: 1;