



**Agenzia del Territorio  
CATASTO FABBRICATI  
Ufficio Provinciale di  
Milano**

Dichiarazione protocollo n. MI0813778 del 12/08/2011	
Planimetria di u.i.u. in Comune di Milano	
Sercognani	civ. 15
Identificativi Catastali: Sezione: Foglio: 127 Particella: 151 Subalterno: 716	Compilata da: Bigiarini Alessandro Iscritto all'albo: Architetti Prov. Milano N. 15601

Scheda n. 1      Scala 1:200

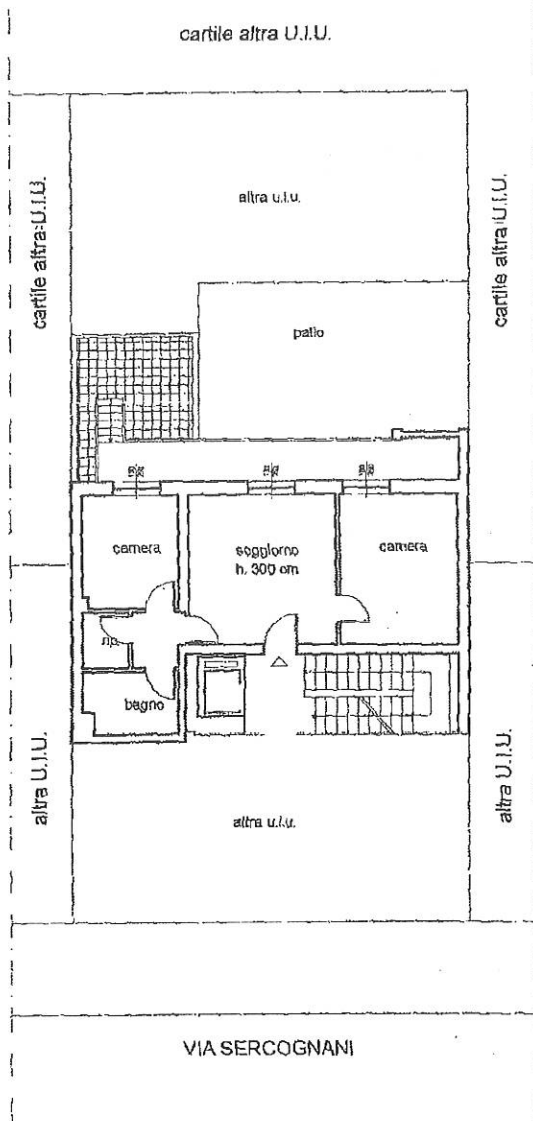

**PIANO PRIMO**

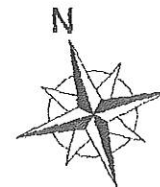

Catasto dei fabbricati - Situazione al 16/05/2017 - Comune di MILANO (1205) - Foglio. 127 Particella. 151 - Subalterno 716 - VIA GIUSEPPE SERCOGNANI n. 15 piano: 1;

Ultima Planimetria in atti