


N=5045300

E=1637800

Ufficio Provinciale di Milano - Territorio Servizi Catastali - Direttore ING ANTONIO FELICCI

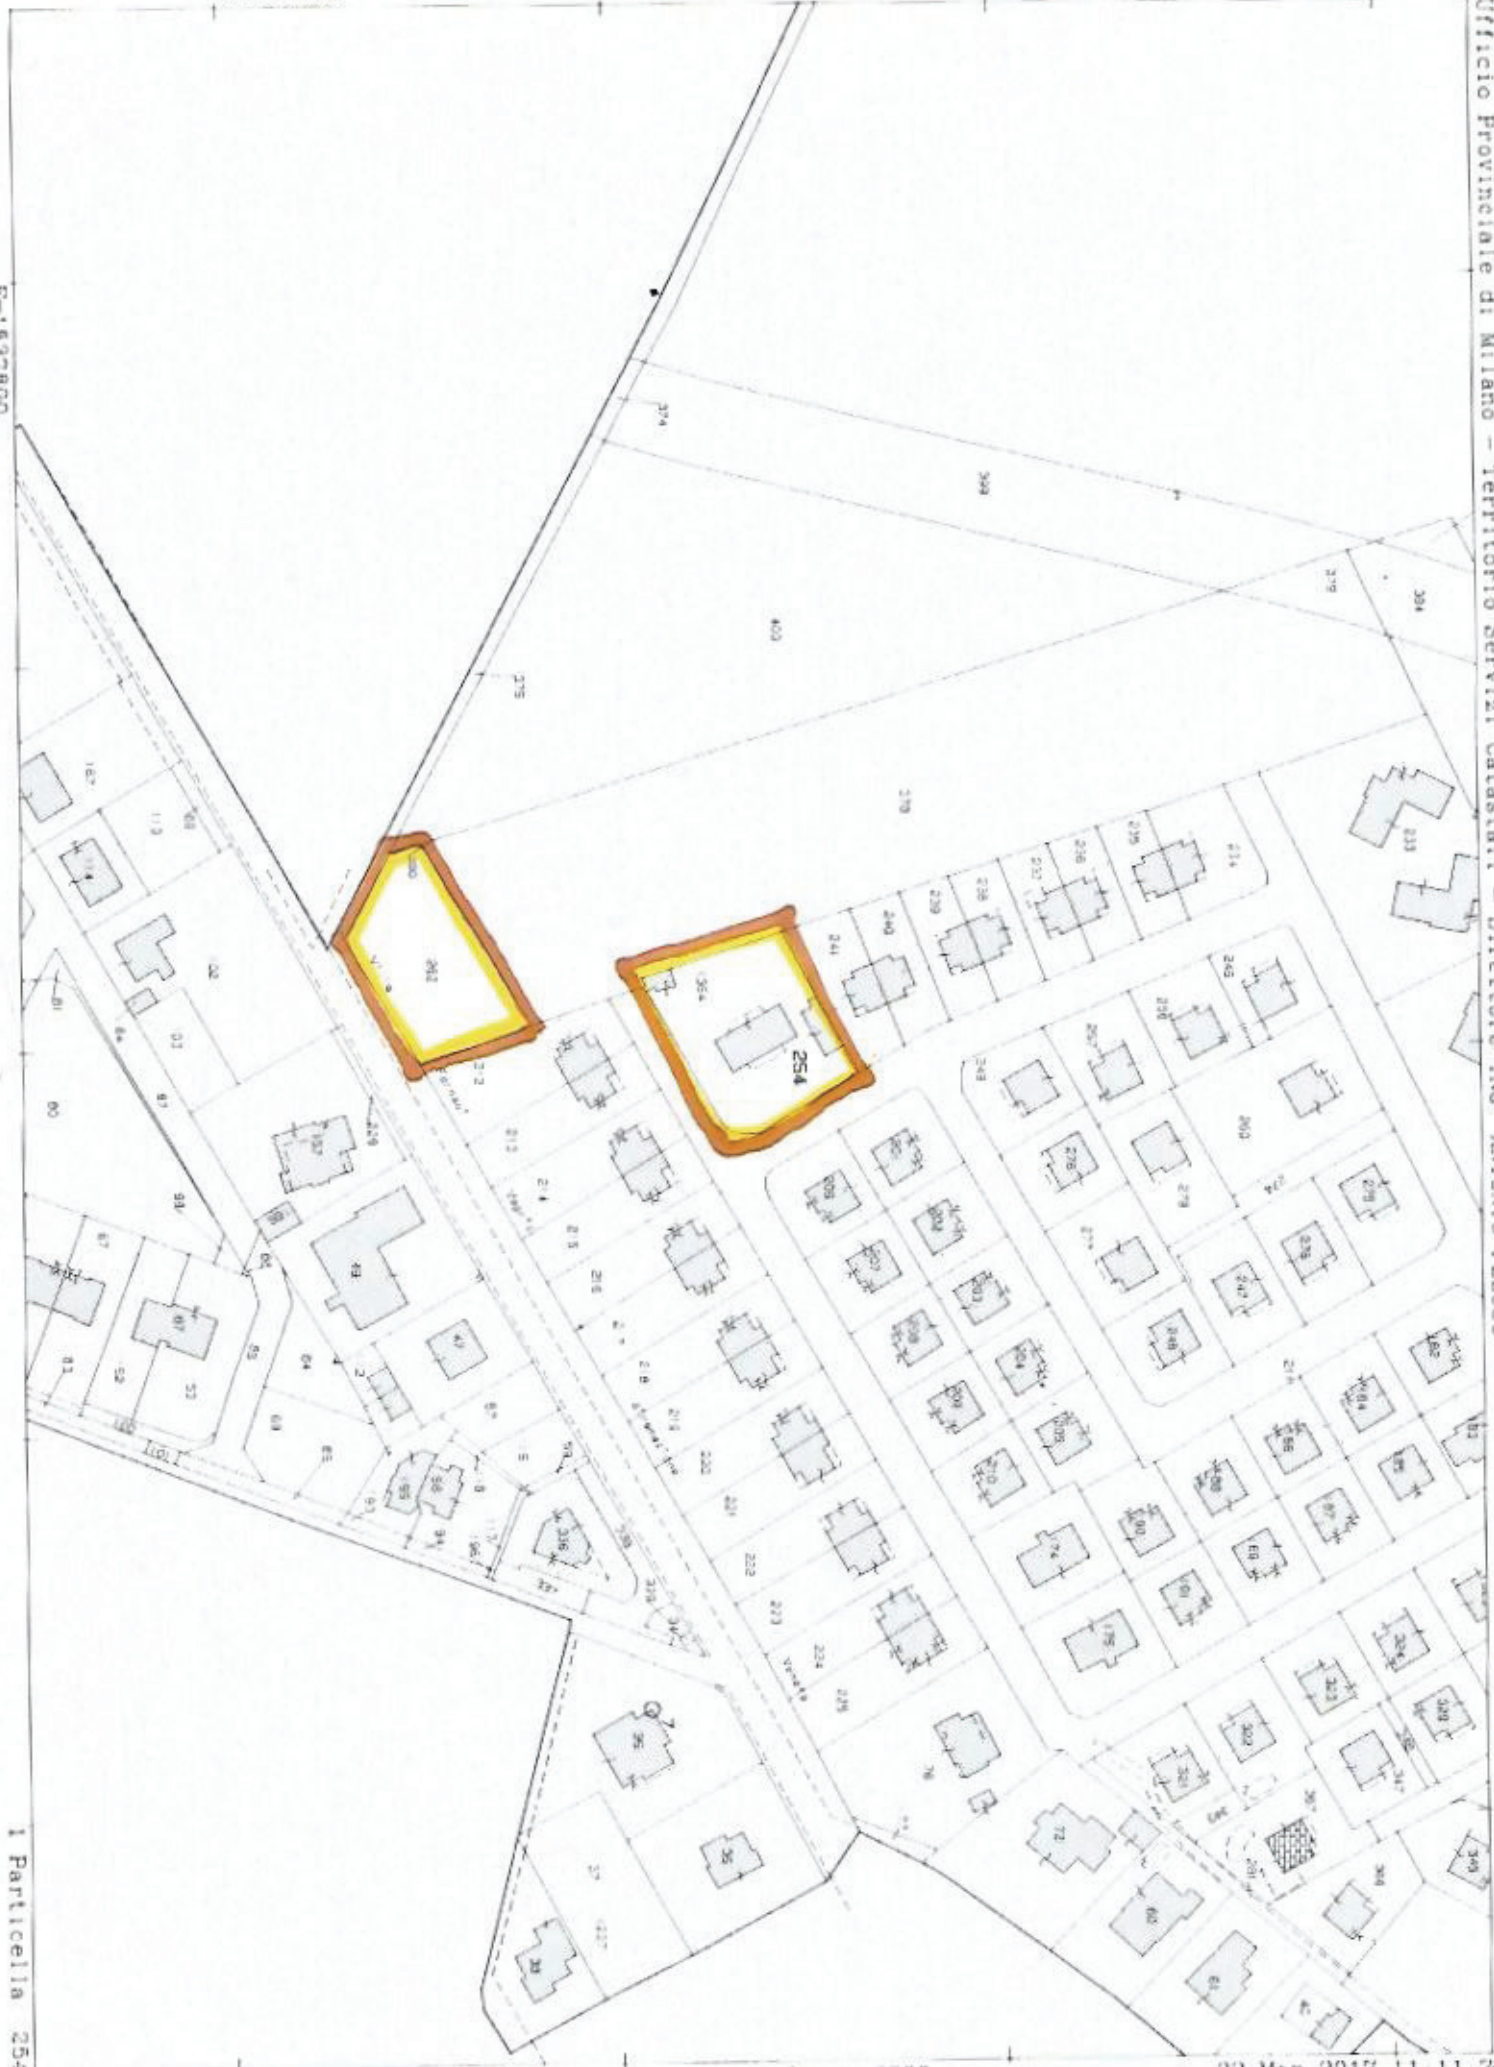

1 Particella 254

Comune POZZO D'ADDA

Foglio 4

Richiedente TRIBUNALE DI MILANO

Scala originale 1 2000

Dimensione cornice 534.000 x 378.000 metri

22 Mar 2017 11 11

Prot n MI0150168/201

Firmato Da: GIUSEPPE CATALANO Emesso Da: INFOCERT FIRMA QUALIFICATA 2 Serial#: 147672