


NUOVO CATASTO EDILIZIO URBANO

(R. DECRETO-LEGGE 13 APRILE 1939, N. 652)


Planimetria dell'immobile situato nel Comune di MILANO Via BARBIERA N° 32

Ditta CECCHI ANGELO

Allegata alla dichiarazione presentata all'Ufficio Tecnico Erariale di MILANO

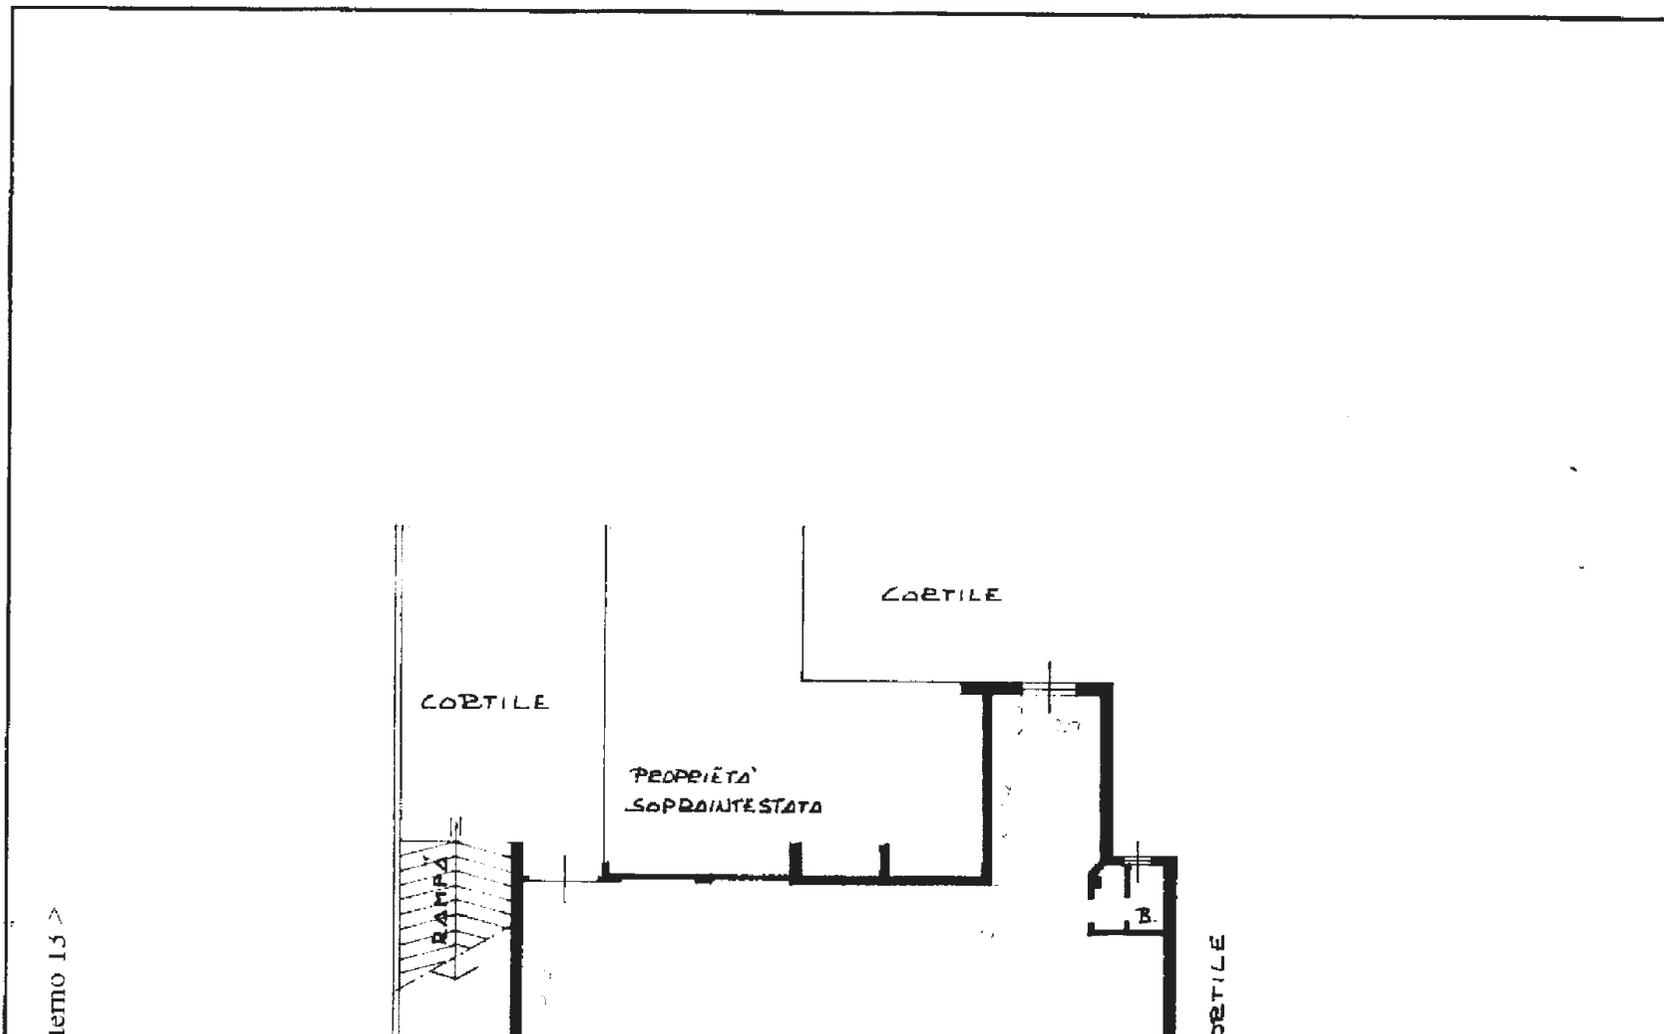


Comune di MILANO (F203) - Foglio: 415 Particella: 406 - Suba

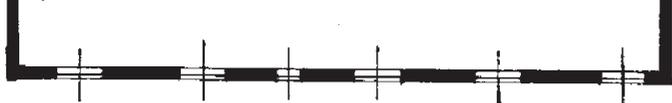

VIA BARBIERA

PIANO SEMINTERATO H=270

ORIENTAMENTO

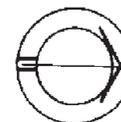

SCALA DI 1:200

SPAZIO RISERVATO PER LE ANNOTAZIONI D'UFFICIO

D. N. 25/2/2015
PR. N. 1



Compilata dal ING. STEFANUTTI FULVIO
(Titolo, nome e cognome del tecnico)

Iscritto all'Albo de INGEGNERI
della Provincia di MILANO

DATA 10.10.85


Firma: Stefanutti



UFFICIO DEGLI ARCHITETTI
10121 MILANO
Tel. 02/4810021


Data presentazione: 18/10/1985 - Data: 23/12/2015 - n. MI0827489 - Richiedente TRIBUNALE DI MILANO
Tot.schede: 1 - Formato di acq.: A3(297x406) - Fatt. di scala: 1:1

Comune di MILANO (F.202) - Foglio: 415 Particella: 406 - Subalterno 15 >

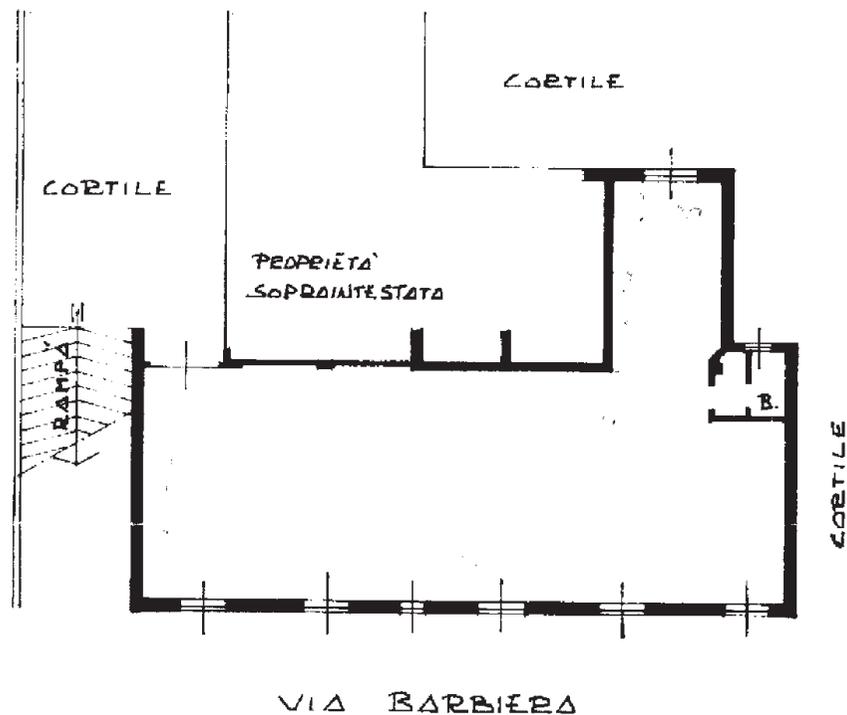

PIANO SEMINTERATO H=270

ORIENTAMENTO

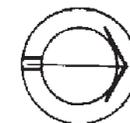

SCALA DI 1:200