

**Agenzia del Territorio
CATASTO FABBRICATI
Ufficio Provinciale di
Milano**

Dichiarazione protocollo n. MI0540765 del 18/07/2005

Planimetria di u.i.u. in Comune di Milano

Via Zanolli Alessandro

civ. 31

Identificativi Catastali:

Sezione:

Foglio: 72

Particella: 112

Subalterno: 721

Compilata da:

De Vincenzo Eugenio


Iscritto all'albo:
Architetti

Prov. Milano

N. 9509


Scheda n. 1

Scala 1:200

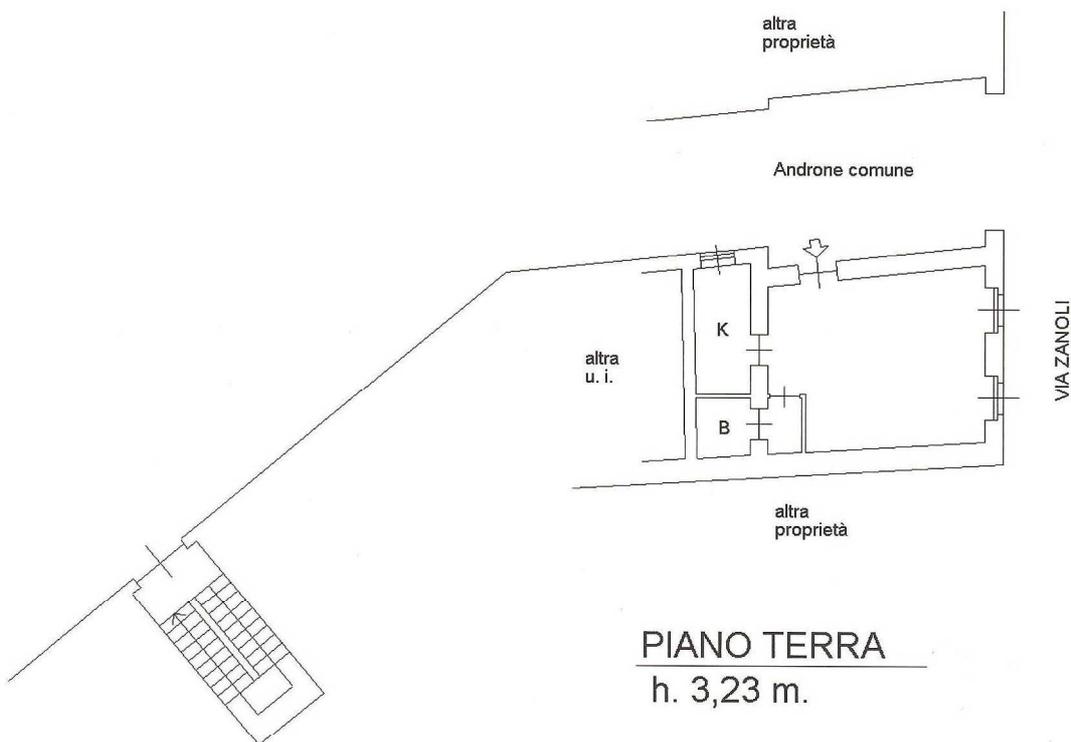

PIANO TERRA

h. 3,23 m.

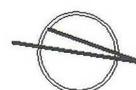

Catasto dei Fabbricati - Situazione al 26/04/2016 - Comune di MILANO (F205) - < Foglio: 72 Particella: 112 - Subalterno 721 >
VIA ALESSANDRO ZANOLI n. 31 piano: T;

Ultima Planimetria in atti