


C

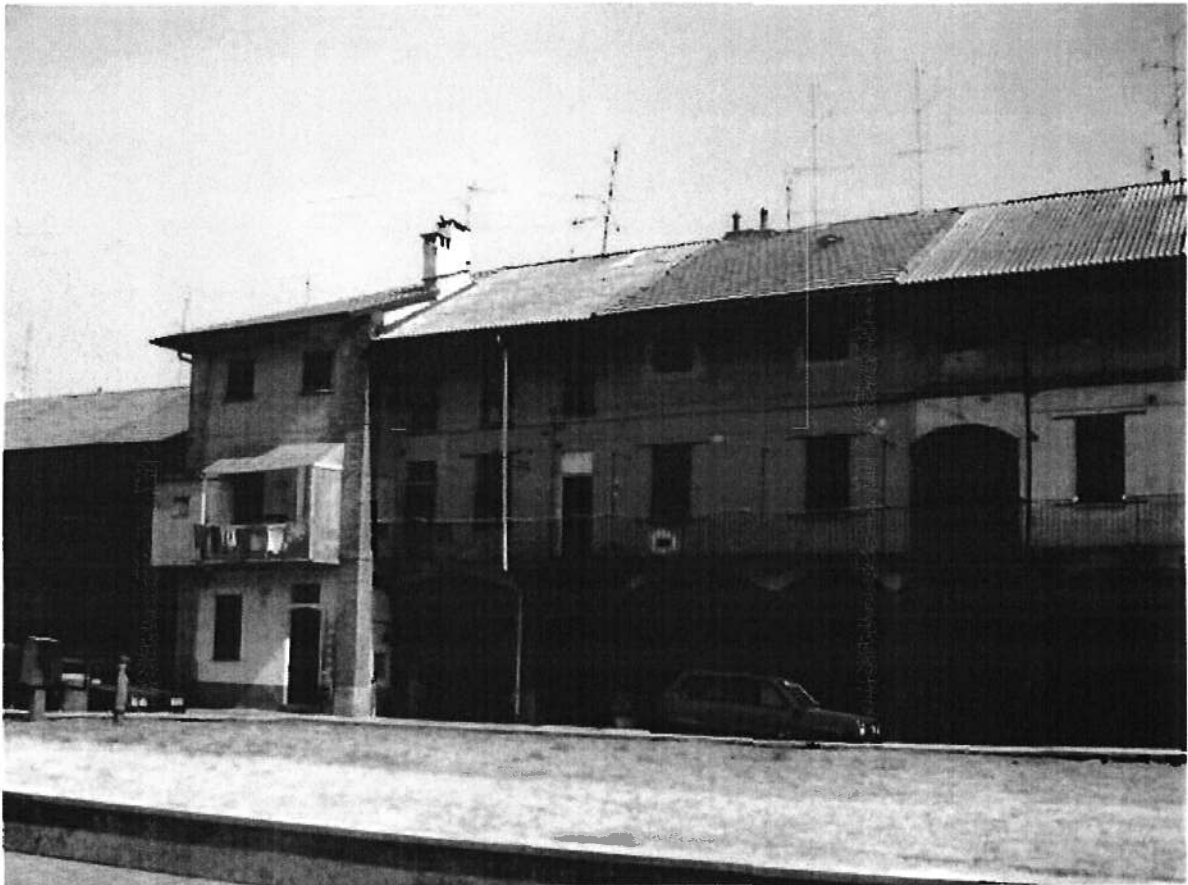



COLLEGIO DEI GEOMETRI DELLA PROV. VERBA
GEOM.
FRATTINI
FRANCO
N. 5360
MILANO



COLLEGIO DEI GEOMETRI DELLA PROVINCIA
GEOM.
FRATTINI
FRANCO
N. 5360
MILANO

C





COLLEGIO DEI GEOMETRI DELLA PROVINCIA
GEOM.
FRATTINI
FRANCO
N. 5360
MILANO



COLLEGIO DEI GEOMETRI DELLA PROV. MILANO - MILANO -
GEOM. FRATTINI FRANCO N. 5360




E

Agenzia del Territorio - Ufficio di MILANO

N=5037000

F=1496400

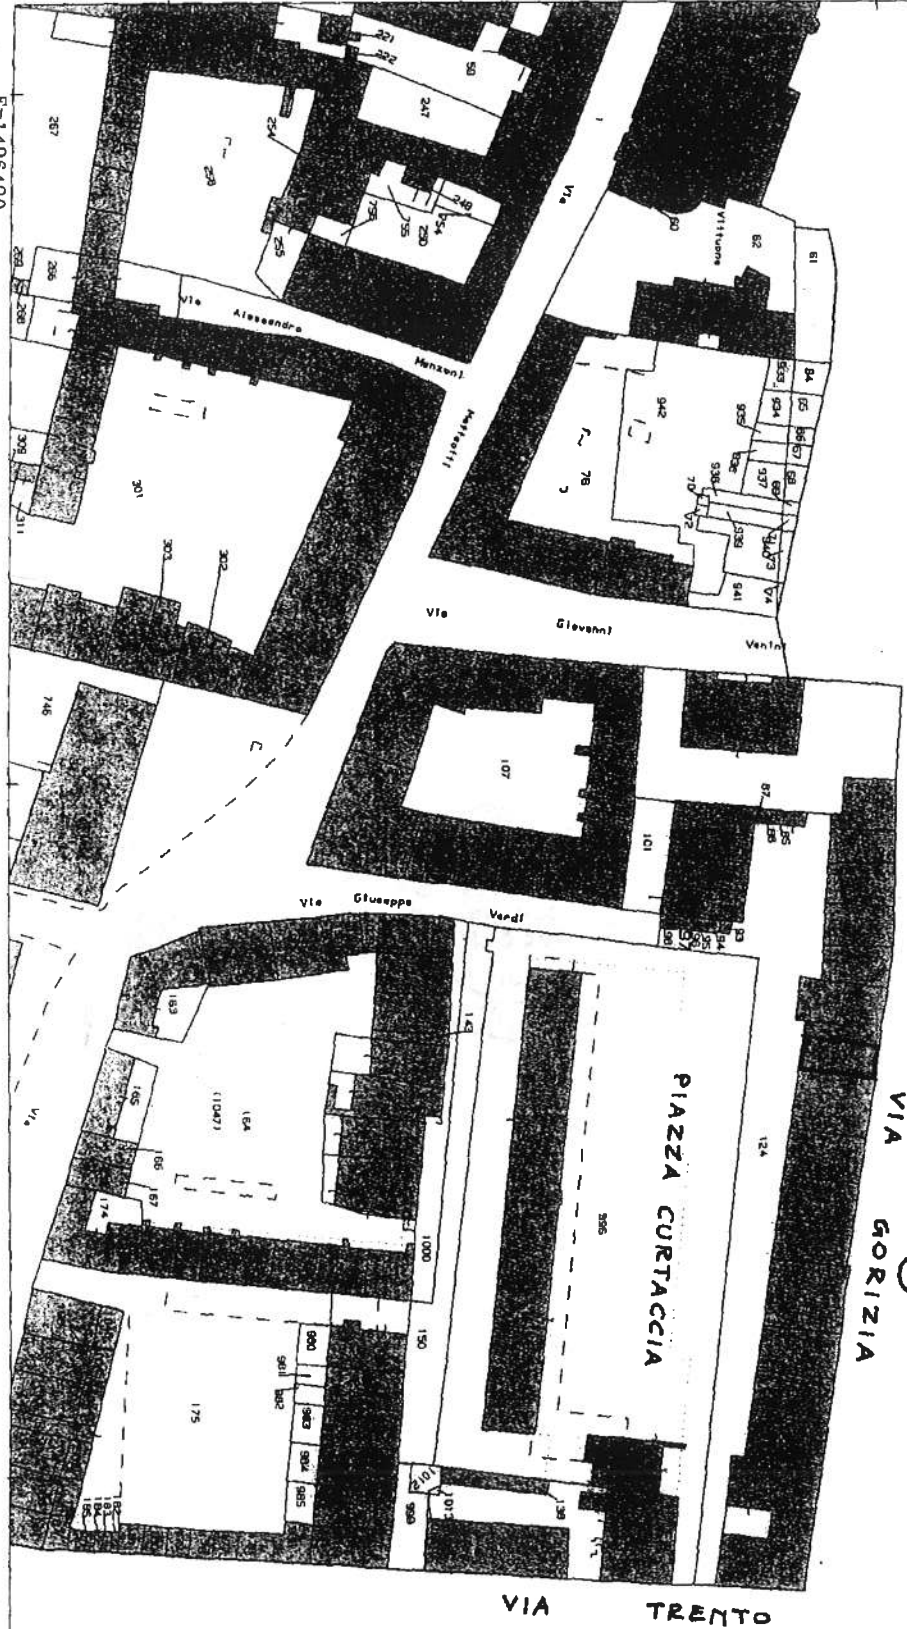

○ RUSTICI DEMOLITI

Per Visura

Particella: 97

Comune: VITTUONE
Foglio: 4


Scala originale: 1:1000
Scala disegno: 1:1000

20-Dic-2004 15:23
Protocollo n. MI0862701/2004




Planimetria di u.l.u. in Comune di VITTUONE via VERDI civ.


G

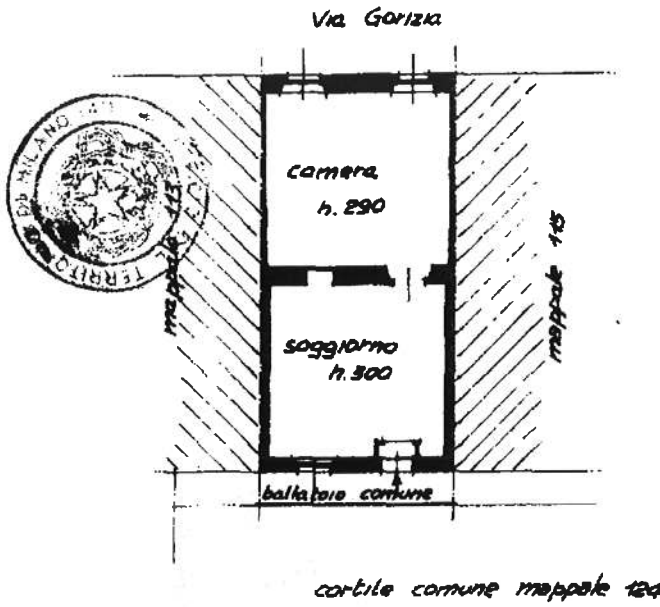

PIANO PRIMO

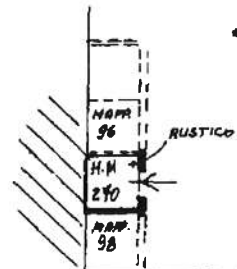

PIANO TERRA

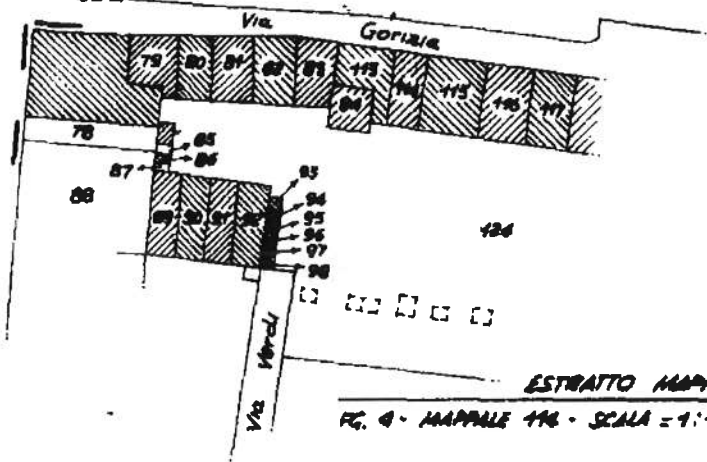

ORIENTAMENTO



SCALA DI 1:200

Dichiarazione di N.C.
Denuncia di variazione

Compilata dall' ARCHITETTO
(Titolo, cognome e nome)
QUATTROCCCHI FAUSTO

RESERVATO ALL'UFFICIO

Identificativi catastali
Data presentazione: 12/02/1990 - Data: 03/04/2006 - Via VITTUONE 213881 - R.D. n. 84638 - Richiedente
Tol. scheda: 1 - Formato di acq.: A4 (208x297) - Fatt. di scala: 1:1
data 12-12-89 Firma