



MINISTERO DELLE FINANZE  
DIREZIONE GENERALE DEL CATASTO E DEI SERVIZI TECNICI ERARIALI

Mod. E (Nuovo Catasto Edilizio Urbano)

Lire  
150

# NUOVO CATASTO EDILIZIO URBANO


(R. DECRETO-LEGGE 13 APRILE 1939, N. 662)

Planimetria dell'immobile situato nel Comune di CALVANO

Viale ZONA A.S.I.

Ditta S.a.s. S.A.T.E. di D.e. Filipp.p.i.s. Paolo

Allegata alla dichiarazione presentata all'Ufficio Tecnico Erariale di NAPOLI

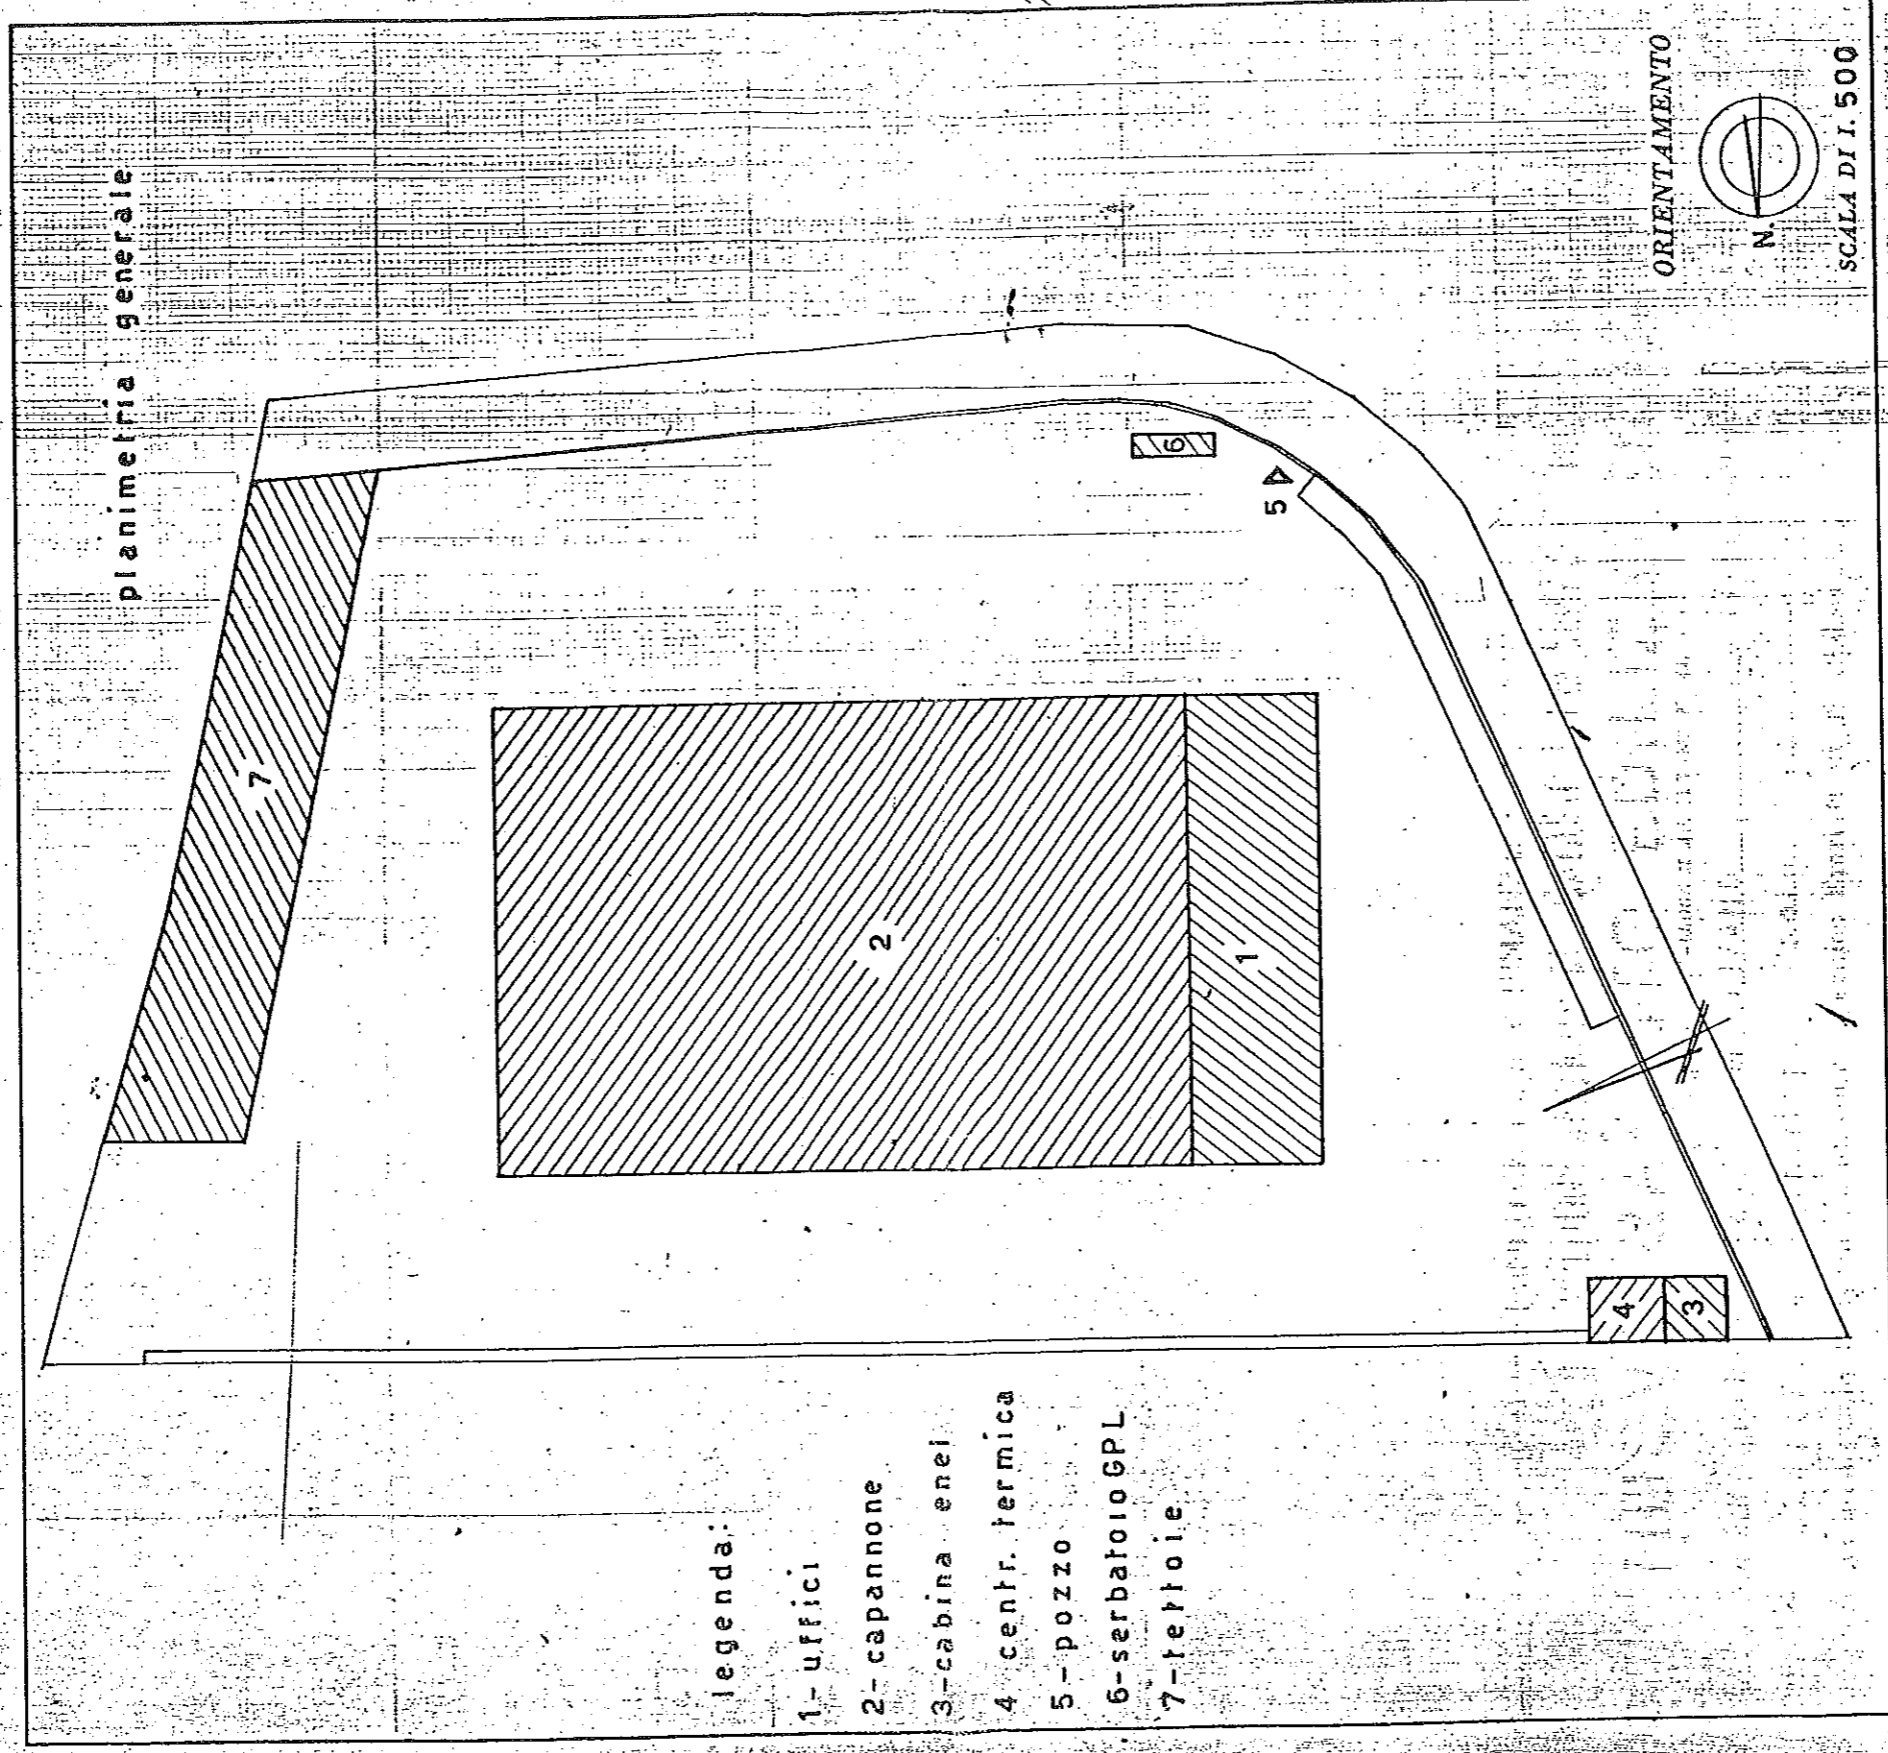

legenda:

- 1- uffici
- 2- capannone
- 3- cabina enel
- 4 centr. termica
- 5- pozzo
- 6- serbatoio GPL
- 7- tettoie

SPAZIO RISERVATO PER LE ANNOTAZIONI D'UFFICIO

DATA

PROT. N°

Compilata dal **L. I. N. G.**

(Titolo, nome e cognome del tecnico)

**DE FILIPPIS VITTORIO**

Iscritto all'Albo degli Ingegneri

della Provincia di NAPOLI

DATA **MARZO 1986**

Firma:

