

**Agenzia delle Entrate**  
**CATASTO FABBRICATI**  
**Ufficio Provinciale di**  
**Milano**

Dichiarazione protocollo n. MI0472069 del 15/06/2015

Planimetria di u.i.u. in Comune di Milano

Via Domenico Cimarosa

civ. 4

Identificativi Catastali:

Sezione:

Foglio: 382

Particella: 164

Subalterno: 715

Compilata da:

Ferlazzo Ciano Antonio Maria

Iscritto all'albo:


Architetti

Prov. Milano

N. 7602

Scheda n. 1

Scala 1:200

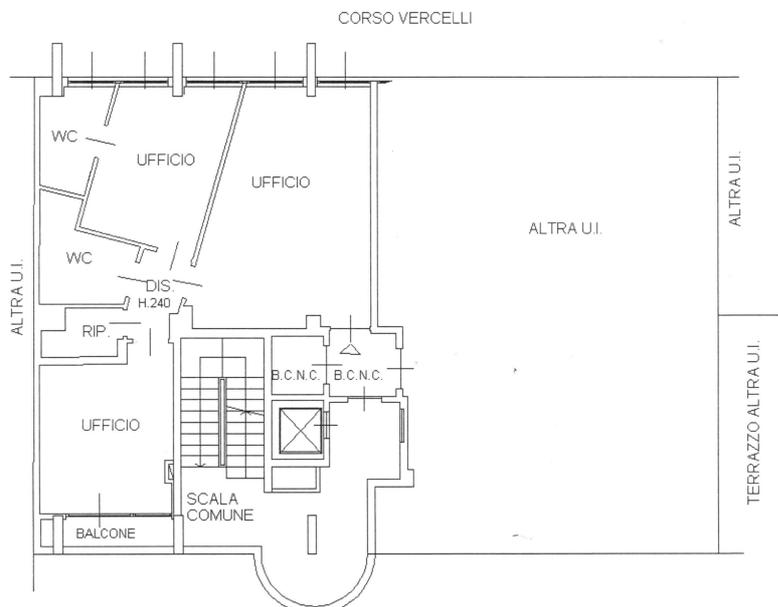

**PIANO SECONDO**

h=m.2,70



Catasto dei Fabbricati - Situazione al 26/06/2017 - Comune di MILANO (F205) - < Foglio: 382 Particella: 164 - Subalterno 715 >  
VIA DOMENICO CIMAROSA n. 4 piano: 2;

Ultima Planimetria in atti