

**Agenzia del Territorio
CATASTO FABBRICATI
Ufficio Provinciale di
Milano**

Dichiarazione protocollo n. MI0750329 del 05/12/2006

Planimetria di u.i.u. in Comune di Rho

Piazza San Vittore

civ. 11

Identificativi Catastali:

Sezione:

Foglio: 21

Particella: 480

Subalterno: 703

Compilata da:
Guarnieri Gino

Iscritto all'albo:
Architetti


Prov. Milano

N. 8226

Scheda n. 1

Scala 1:200

PIANO PRIMO

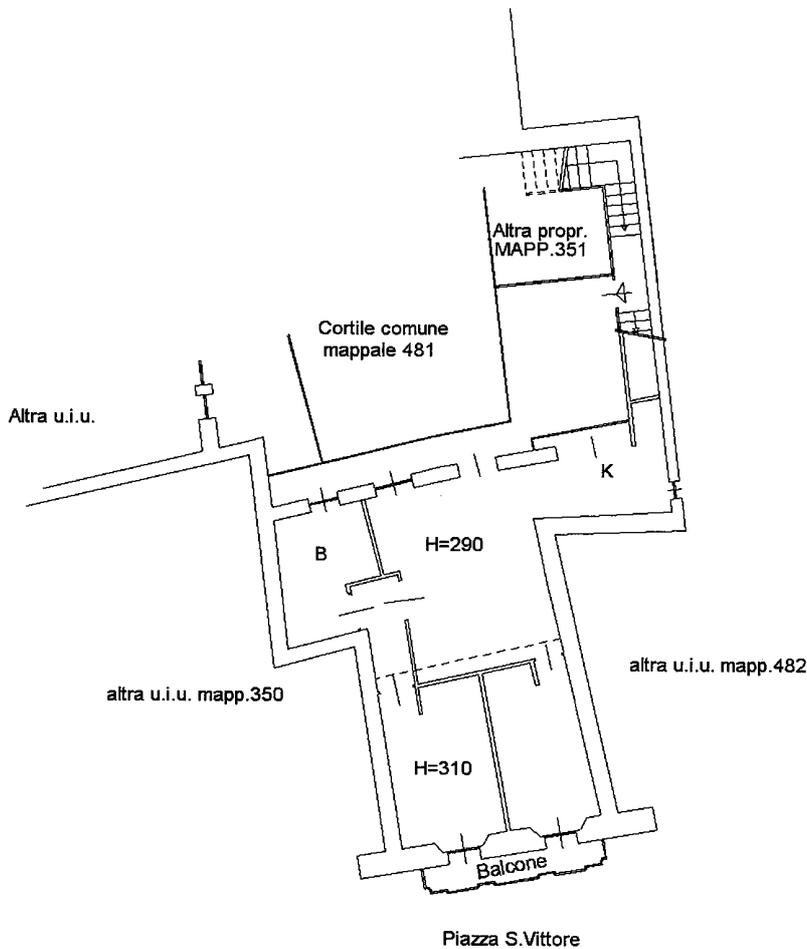

Catasto dei Fabbricati - Situazione al 04/02/2015 - Comune di RHO (H264) - < Foglio: 21 Particella: 480 - Subalterno 703 ->
PIAZZA SAN VITTORE n. 11 piano: 1;

Ultima Planimetria in atti