


MODULARIO  
F. rig. rend. 497



MINISTERO DELLE FINANZE  
DIREZIONE GENERALE DEL CATASTO E DEI SS.TT.EE.  
**CATASTO EDILIZIO URBANO** (RDL 13-4-1939, n. 652)

MOD. **BN** (CEU)

Planimetria di usu in Comune di Milano via Rismondo civ. 2

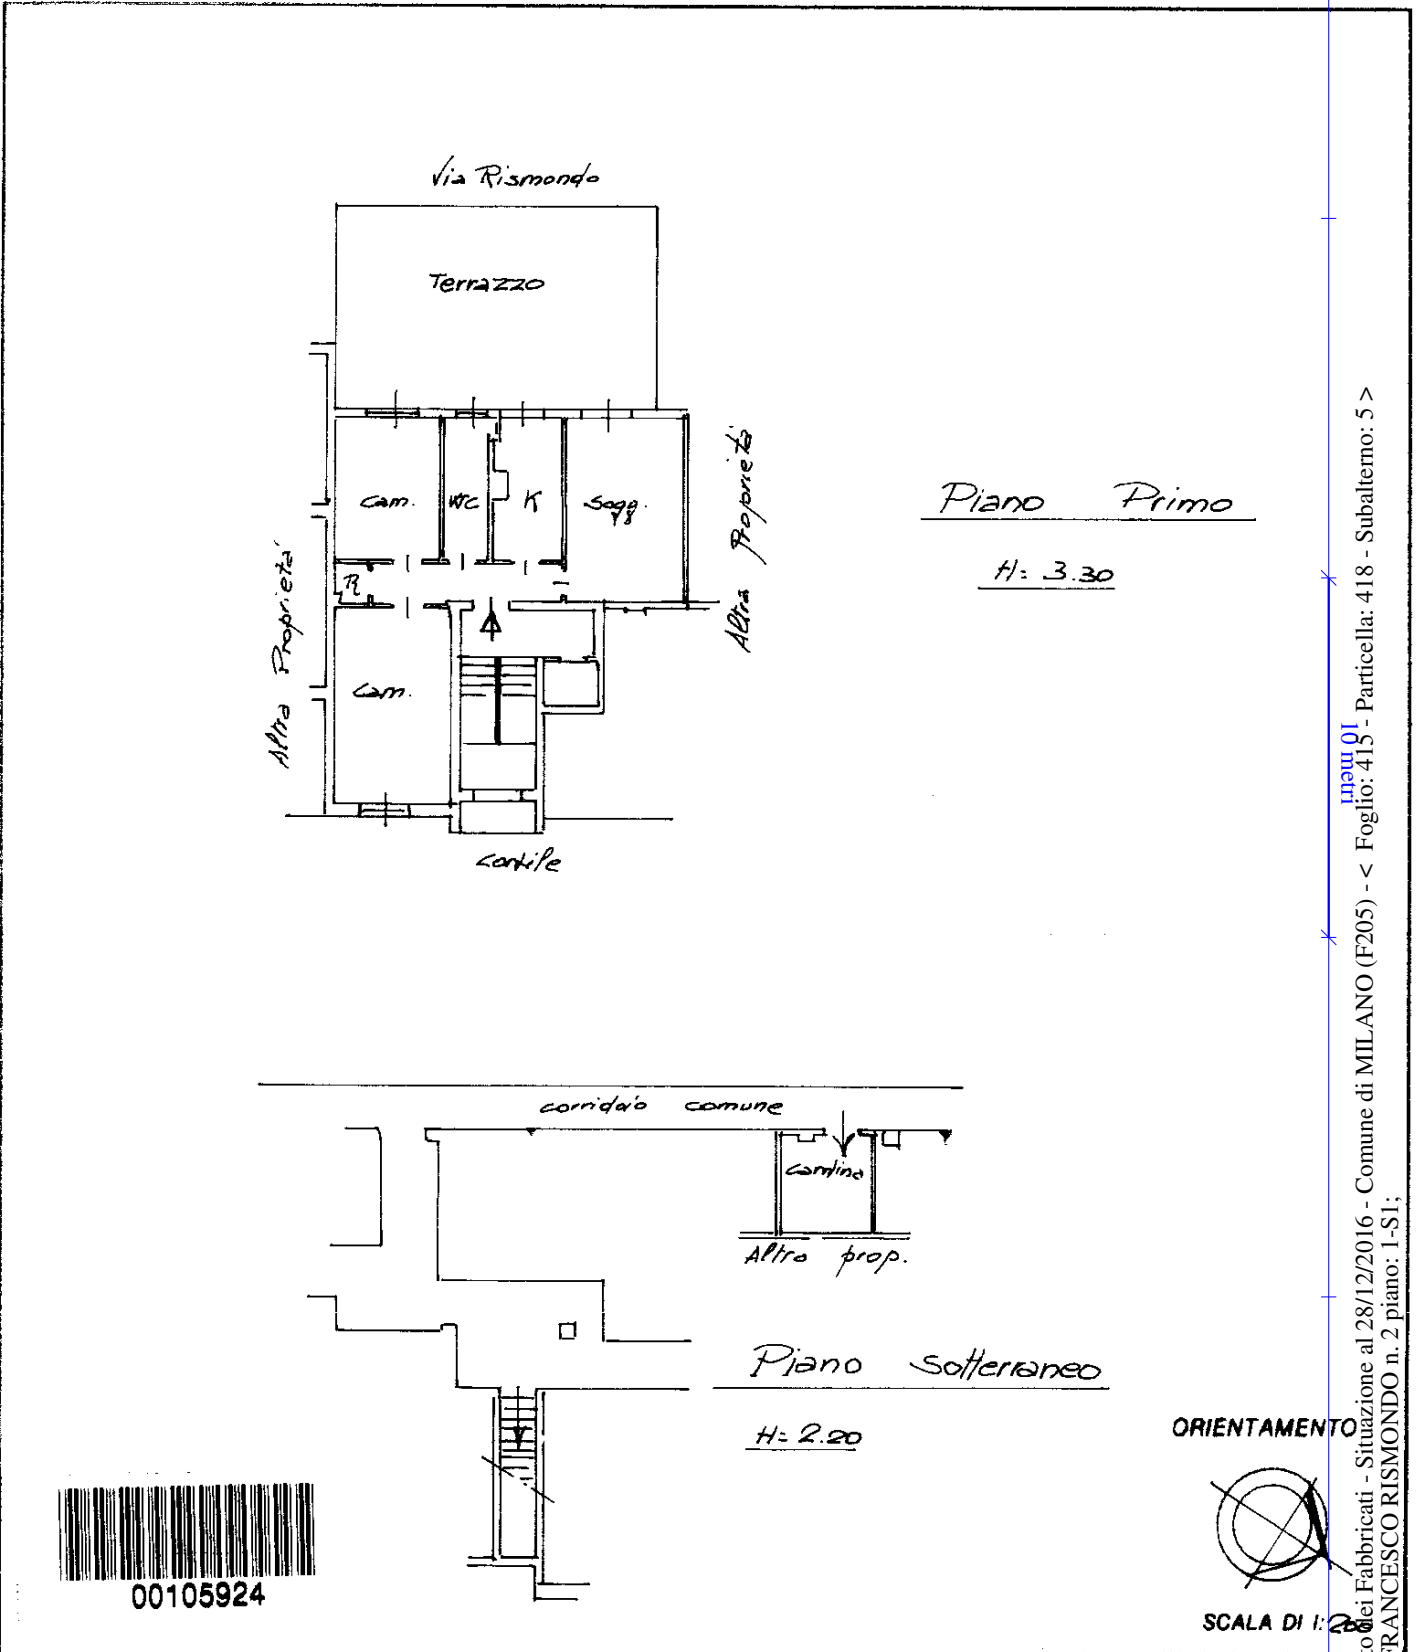

Catasto dei Fabbricati - Situazione al 28/12/2016 - Comune di MILANO (F205) - < Foglio: 415 - Particella: 418 - Subalterno: 5 >  
VIA FRANCESCO RISMONDO n. 2 piano: 1-S1;

Dichiarazione di N.C.   
Denuncia di variazione

Compilata da: Dott. Arch. Fiorentini Roberto  
(Titolo, cognome e nome)

RISERVATO ALL'UFFICIO

Ultima planimetria in atti  
Data presentazione: 16/06/1999 - Data: 28/12/2016 - n. T119738 - Richiedente: TMLNTA69D68F205G  
Totale schede: 418 - Formato di acquisizione: 5 - Formato stampa richiesto: A4(210x297)  
date 4.06.99 Firma Fiorentini