



PROSPETTO



PARTICOLARE PROSPETTO




SCALE




Pianerottolo e Porta d'ingresso



Ingresso

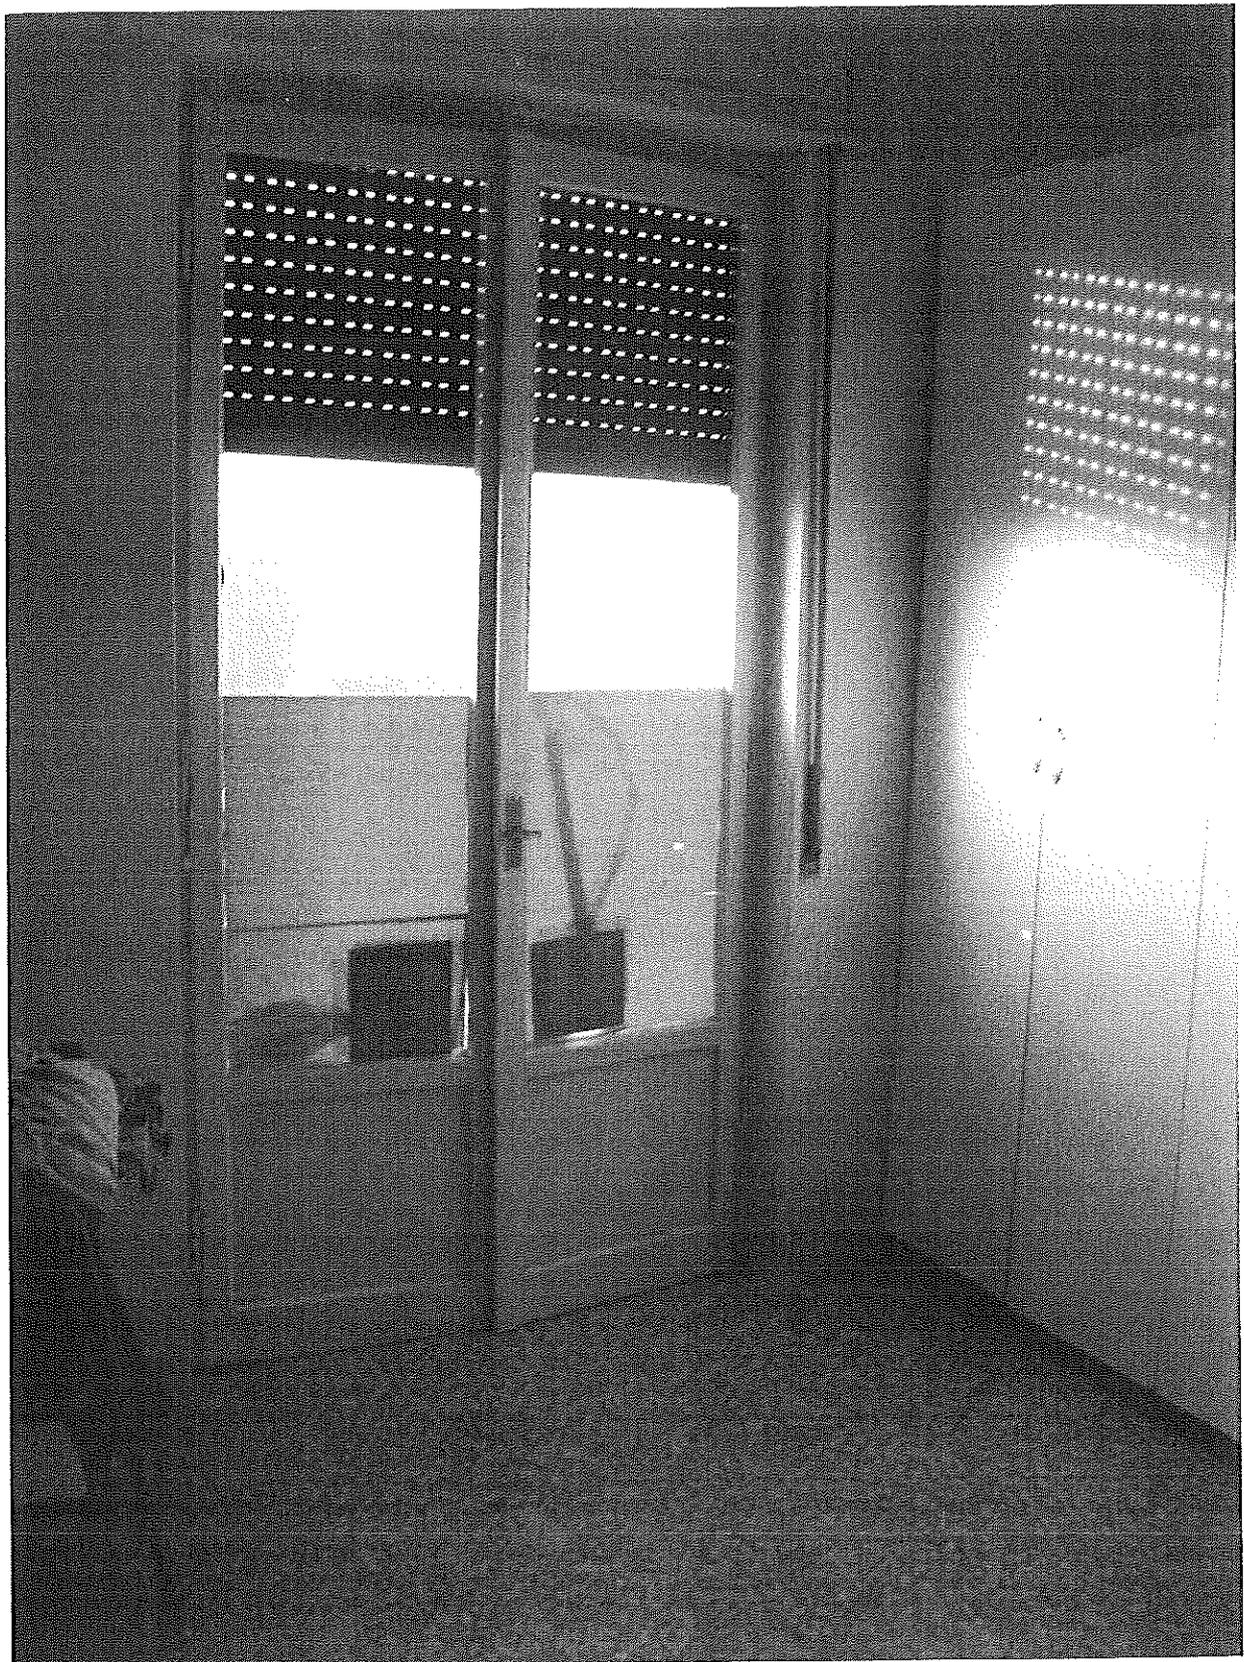


CAMERA DA LETTO

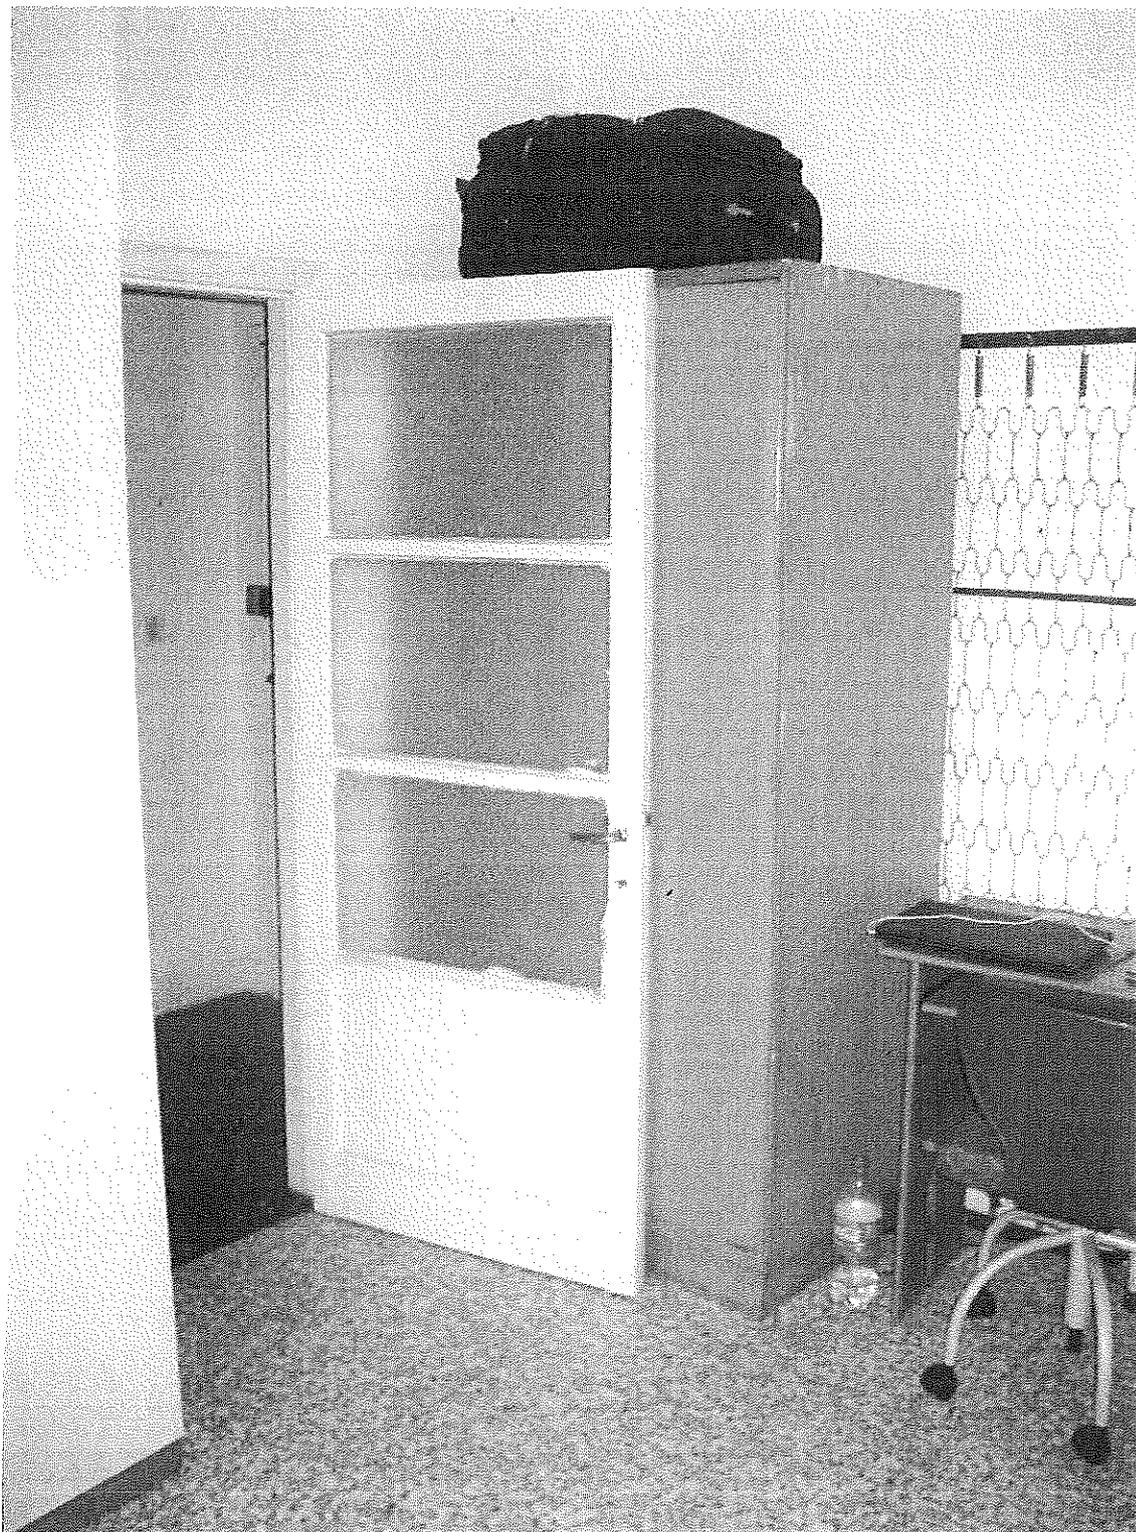

Ingresso Camera da letto




Soggiorno

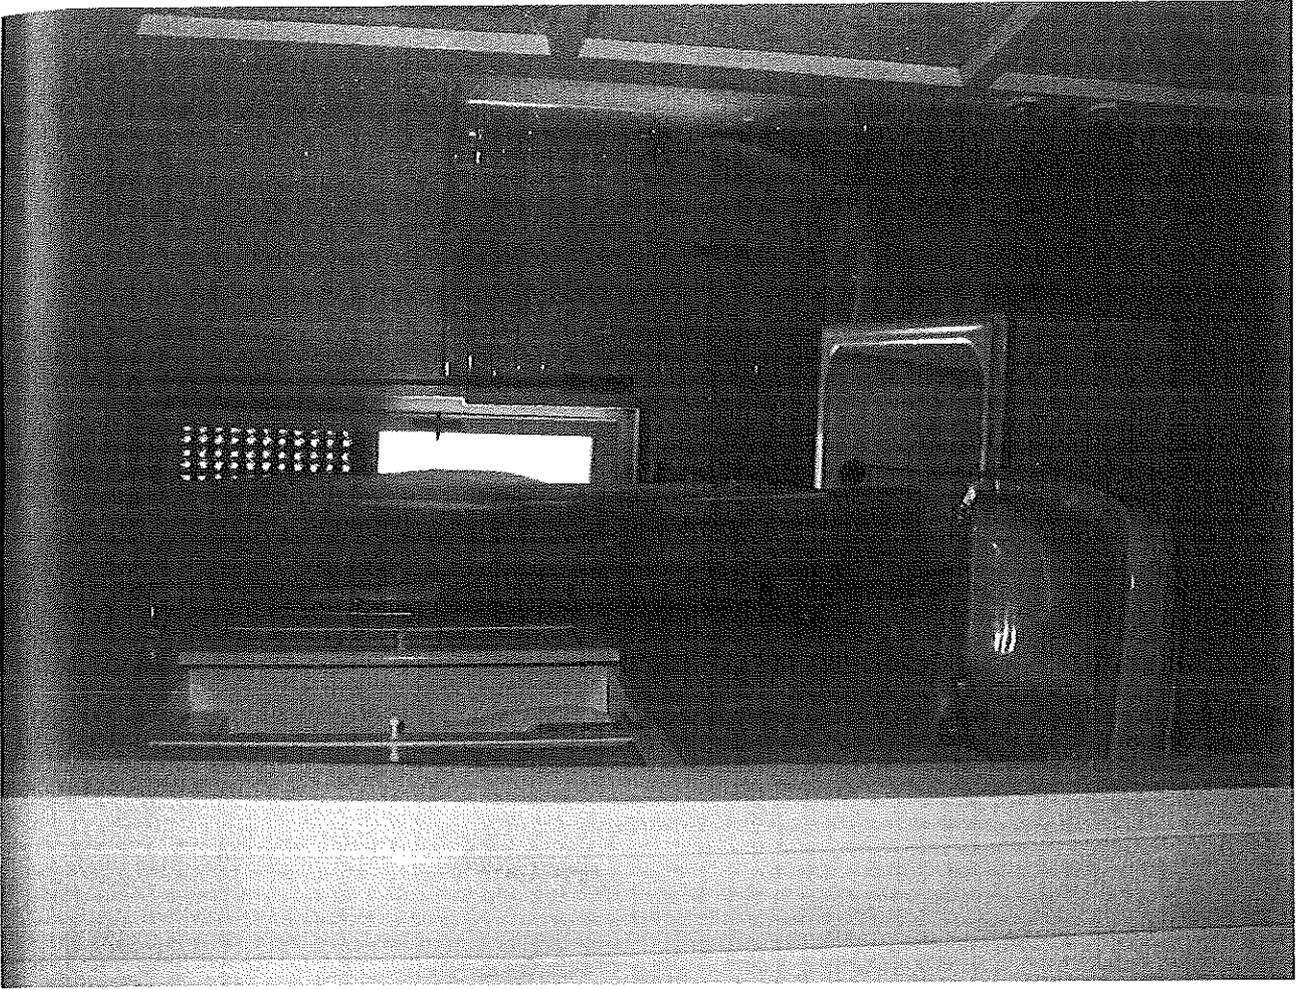

BAGNO



CULINOTTO

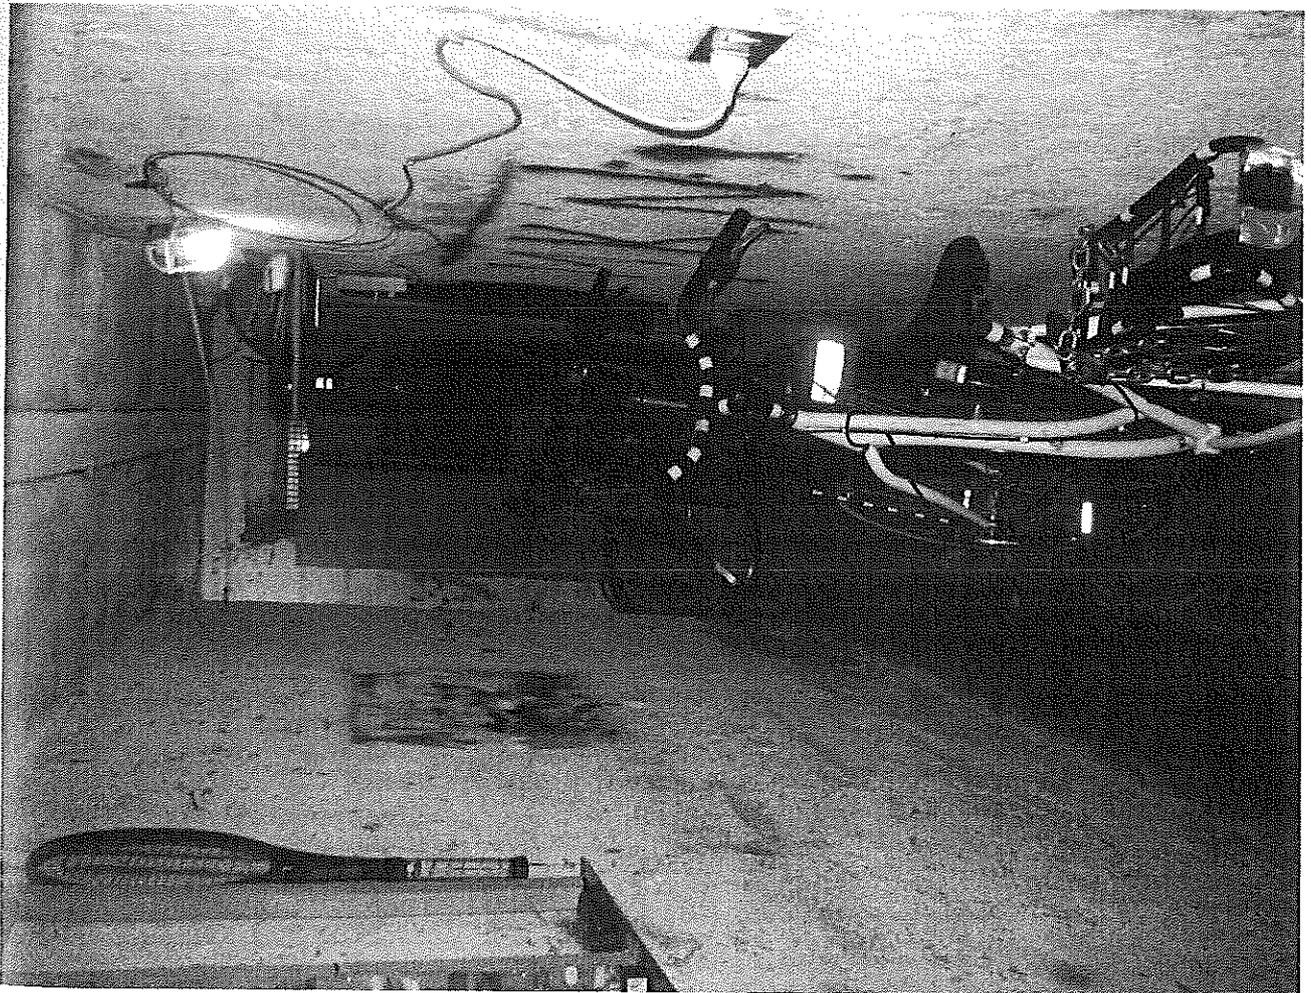

CAPTAIN

Autorizzazione di abitabilità di casa**IL SINDACO**Vista la domanda presentata dal Sig. FARINOTTI ARTURO

allo scopo di ottenere la concessione di abitabilità del fabbricato

posto in Pozzuolo Martesana

Sez. Cens.

N. di mappa 371/381

N. Civico

da servire ad uso abitazioneVista la licenza di costruzione N. rilasciata in data 20/9/1961

Visto il certificato di prevenzione incendi, rilasciato dal Comando del

Corpo Vigili del fuoco di al prot. n.
delVisto il certificato di collaudo rilasciato il e vistato dalla Prefettura
di il n. Div.;Vista la quietanza n. 6 in data 2/10/1962 comprovante il
pagamento della tassa di concessione governativa di cui al n. 35 della tabella allegato A, al
T. U. 20 marzo 1953 n. 112, modificato dalla legge 10 dicembre 1954 n. 1164 e dalla
legge 7 febbraio 1958 n. 29;

Visto l'art. 221 del T.U. delle leggi sanitarie approvato con R.D. 27 luglio 1934 n. 1265

Visti i regolamenti comunali Edilizio e di Igiene;




A U T O R I Z Z Ache il fabbricato suddetto sia adibito all'uso di Farinotti Arturo**DESCRIZIONE DEL FABBRICATO**

Piani	Vani abitabili	Altri vani
Inferiore		
Terreno	24	bagni 1
Primo	24	bagni 1
Secondo	24	bagni 1
Terzo	24	bagni 1
Quarto		
Quinto		
Sottotetto		
TOTALE N.	96	bagni n. 4



IL SINDACO

Pozzuolo Martesana, 10 ottobre 1962

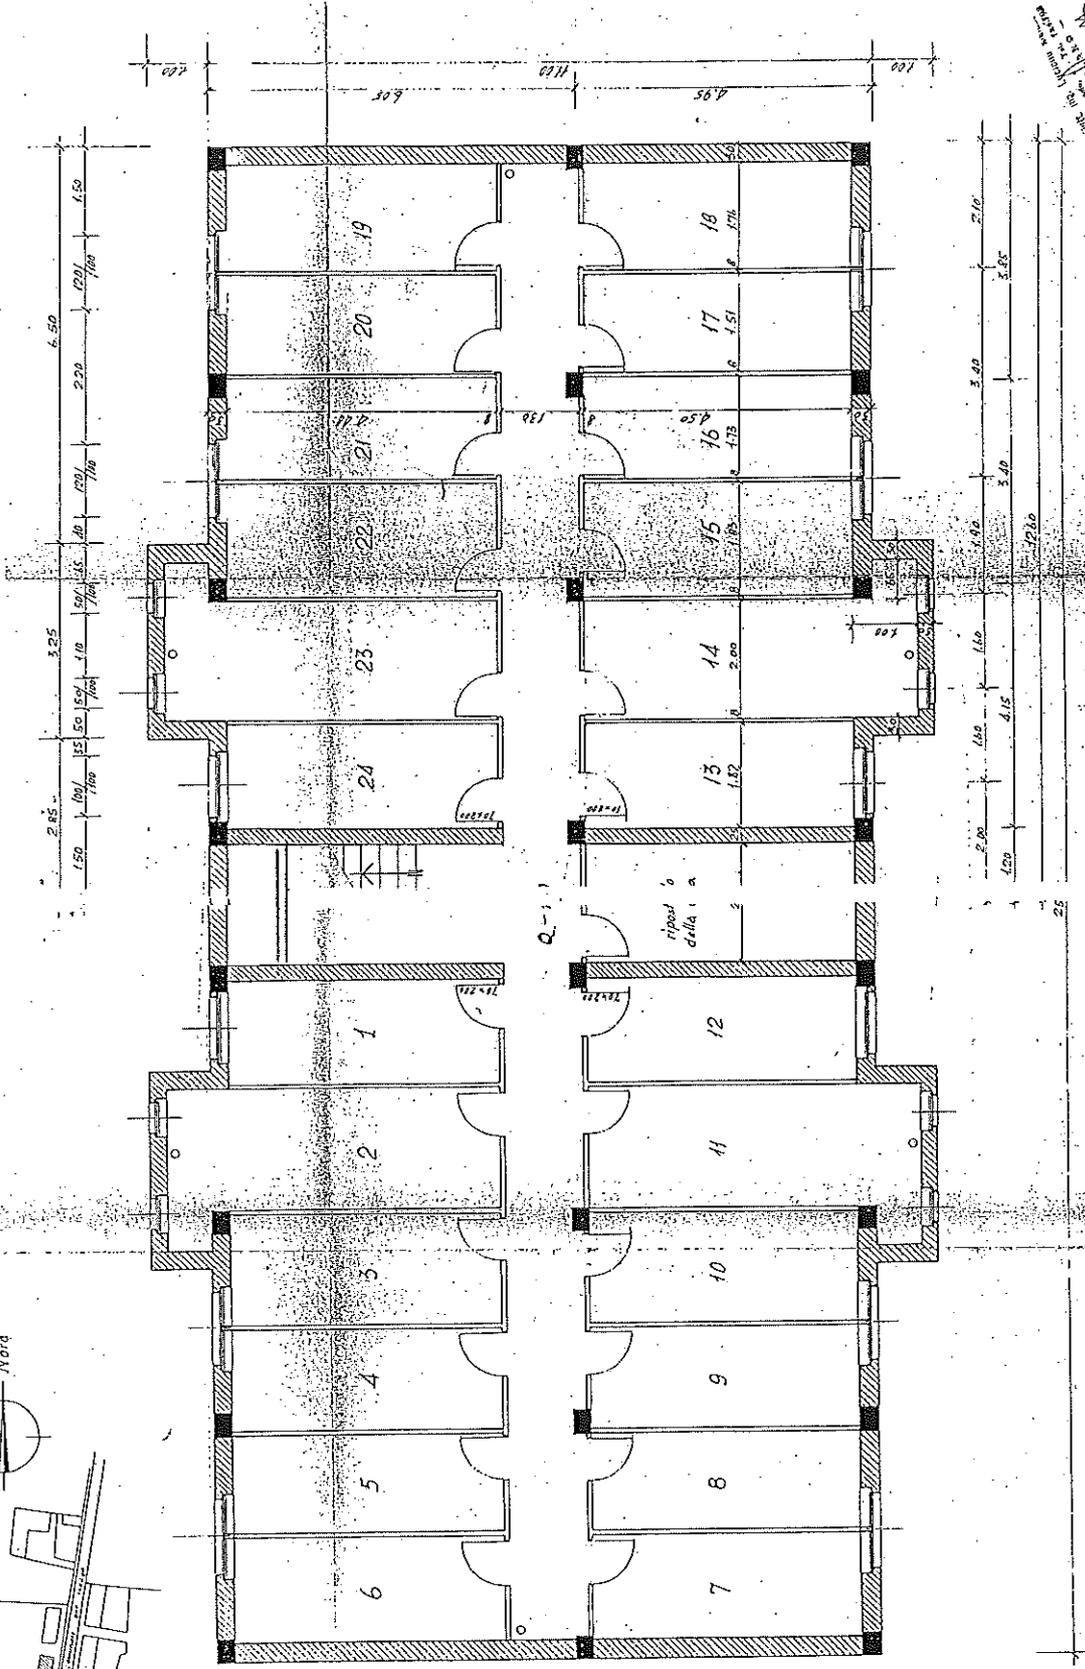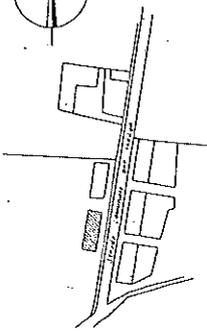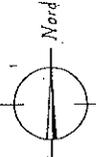

Ing. L. MAGGIORI
 Milano, via Spadari
 Prop. 1.50 26.4.

CASA VILLAGGIO FARINOTTI
 in Palazzo Marfassa
 PIATA PIANO CANTINATO

1/1

Contruttore

Il Direttore dei Lavori

Il Proprietario

File 214


NUOVO CATASTO EDILIZIO URBANO

(A. DECRETO-LEGGE 13 APRILE 1939, N. 432)


dell'immobile situato nel Comune di Pozzuolo Mart. via Toscana civ. II
Prinotti Arturo nato a Guardamiglio il 30.8.1894
a dichiarazione presentata all'Ufficio Tecnico Erariale di Milano.

fol. N 1214179


ano terzo

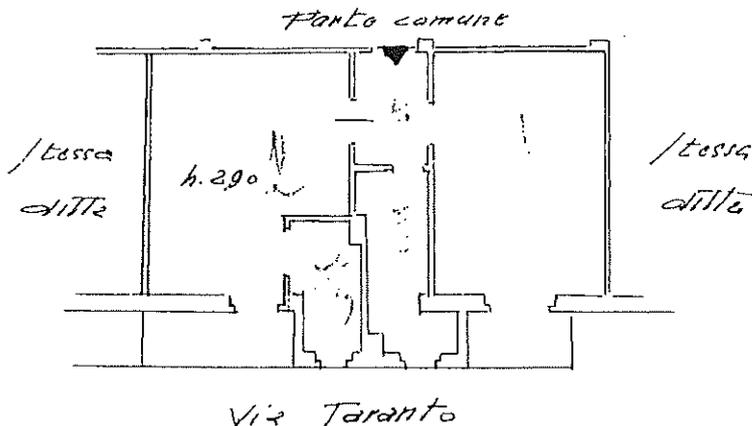

Cantinato

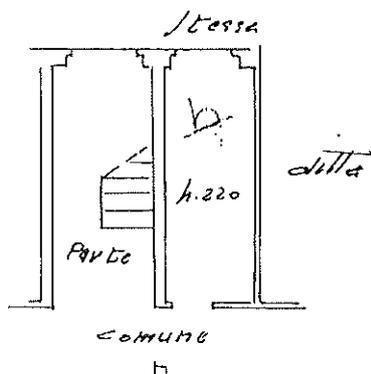

ORIENTAMENTO

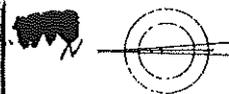

SCALA DI 1:100

PAZIO RISERVATO PER LE ANNOTAZIONI D'UFFICIO

8 MAR 1940

158

Compilata dal Geom.

(Titolo, nome e cognome del tecnico)

Franco Mendelli

Iscritto all'Albo de i Geometri

della Provincia di Milano

N. 1553/4070