


Data: 07/11/2016 - n. MI0615541 - Richiedente TRIBUNALE MILANO

<p> Agenzia del Territorio CATASTO FABBRICATI Ufficio Provinciale di Milano </p>	<p> Dichiarazione protocollo n. MI0163551 del 14/03/2006 Planimetria di u.i.u. in Comune di Cassina De' Pecchi Strada Privata Di P.L. civ. SC </p>
<p> Identificativi Catastali: Sezione: Foglio: 2 Particella: 458 Subalterno: 2 </p>	<p> Compilata da: Attanasio Maurizio Iscritto all'albo: Architetti Prov. Milano N. 2585 </p>

Scheda n. 1 Scala 1: 200

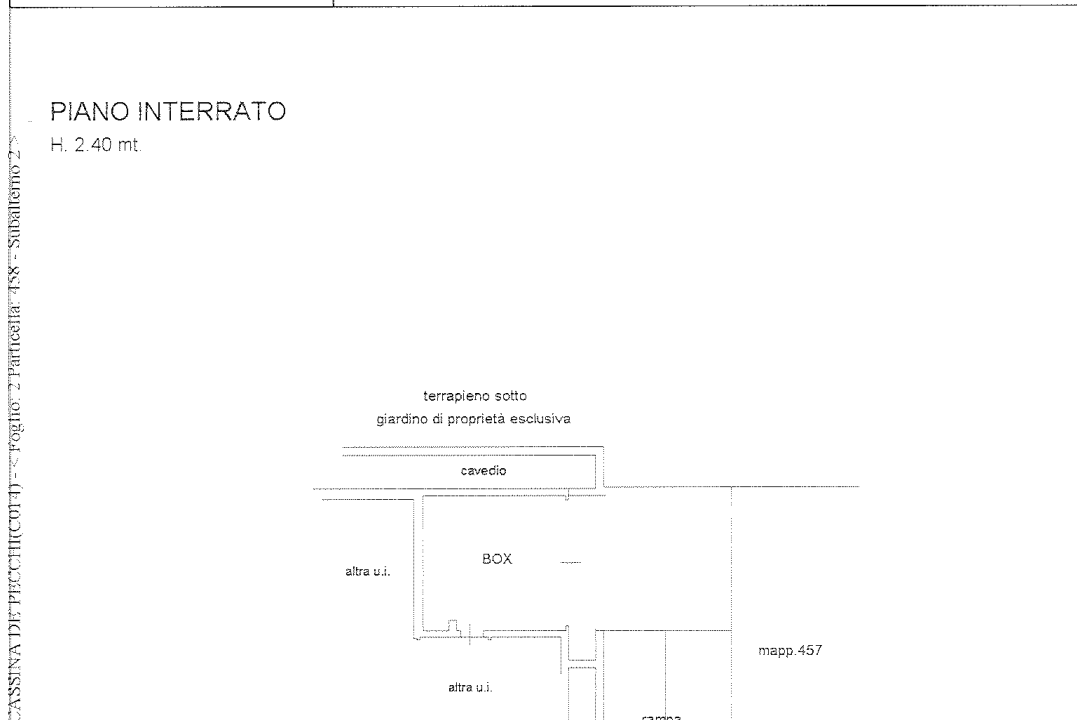

CASSINA DE' PECCHICIOT - Foglio: 2 Particella: 458 - Subalterno 2



Catasto dei fabbricati - Situazione al 07/11/2016 - Comune di CASSINATE
STRADA PRIVATA DI P.L. n. SC piano: S1;

Ultima Planimetria in atti

Data: 07/11/2016 - n. MI0615541 - Richiedente TRIBUNALE MILANO
Tot.schede: 1 - Formato di acq.: A4(210x297) - Fatt. di scala: 1:1

