

Agenzia del Territorio
CATASTO FABBRICATI
Ufficio provinciale di
Milano

Dichiarazione protocollo n. MI0204175 del 24/04/2013
Planimetria di u.i.u. in Comune di Baranzate
Via Cristina Belgioioso


civ. 22

Identificativi Catastali:
Sezione: 66
Foglio: 66
Particella: 120
Subalterno: 738

Compilata da:
Verdino Nino
Iscritto all'albo:
Architetti
Prov. Milano
N. 05679

Scheda n. 1 - Scala 1: 200

PIANO TERRENO

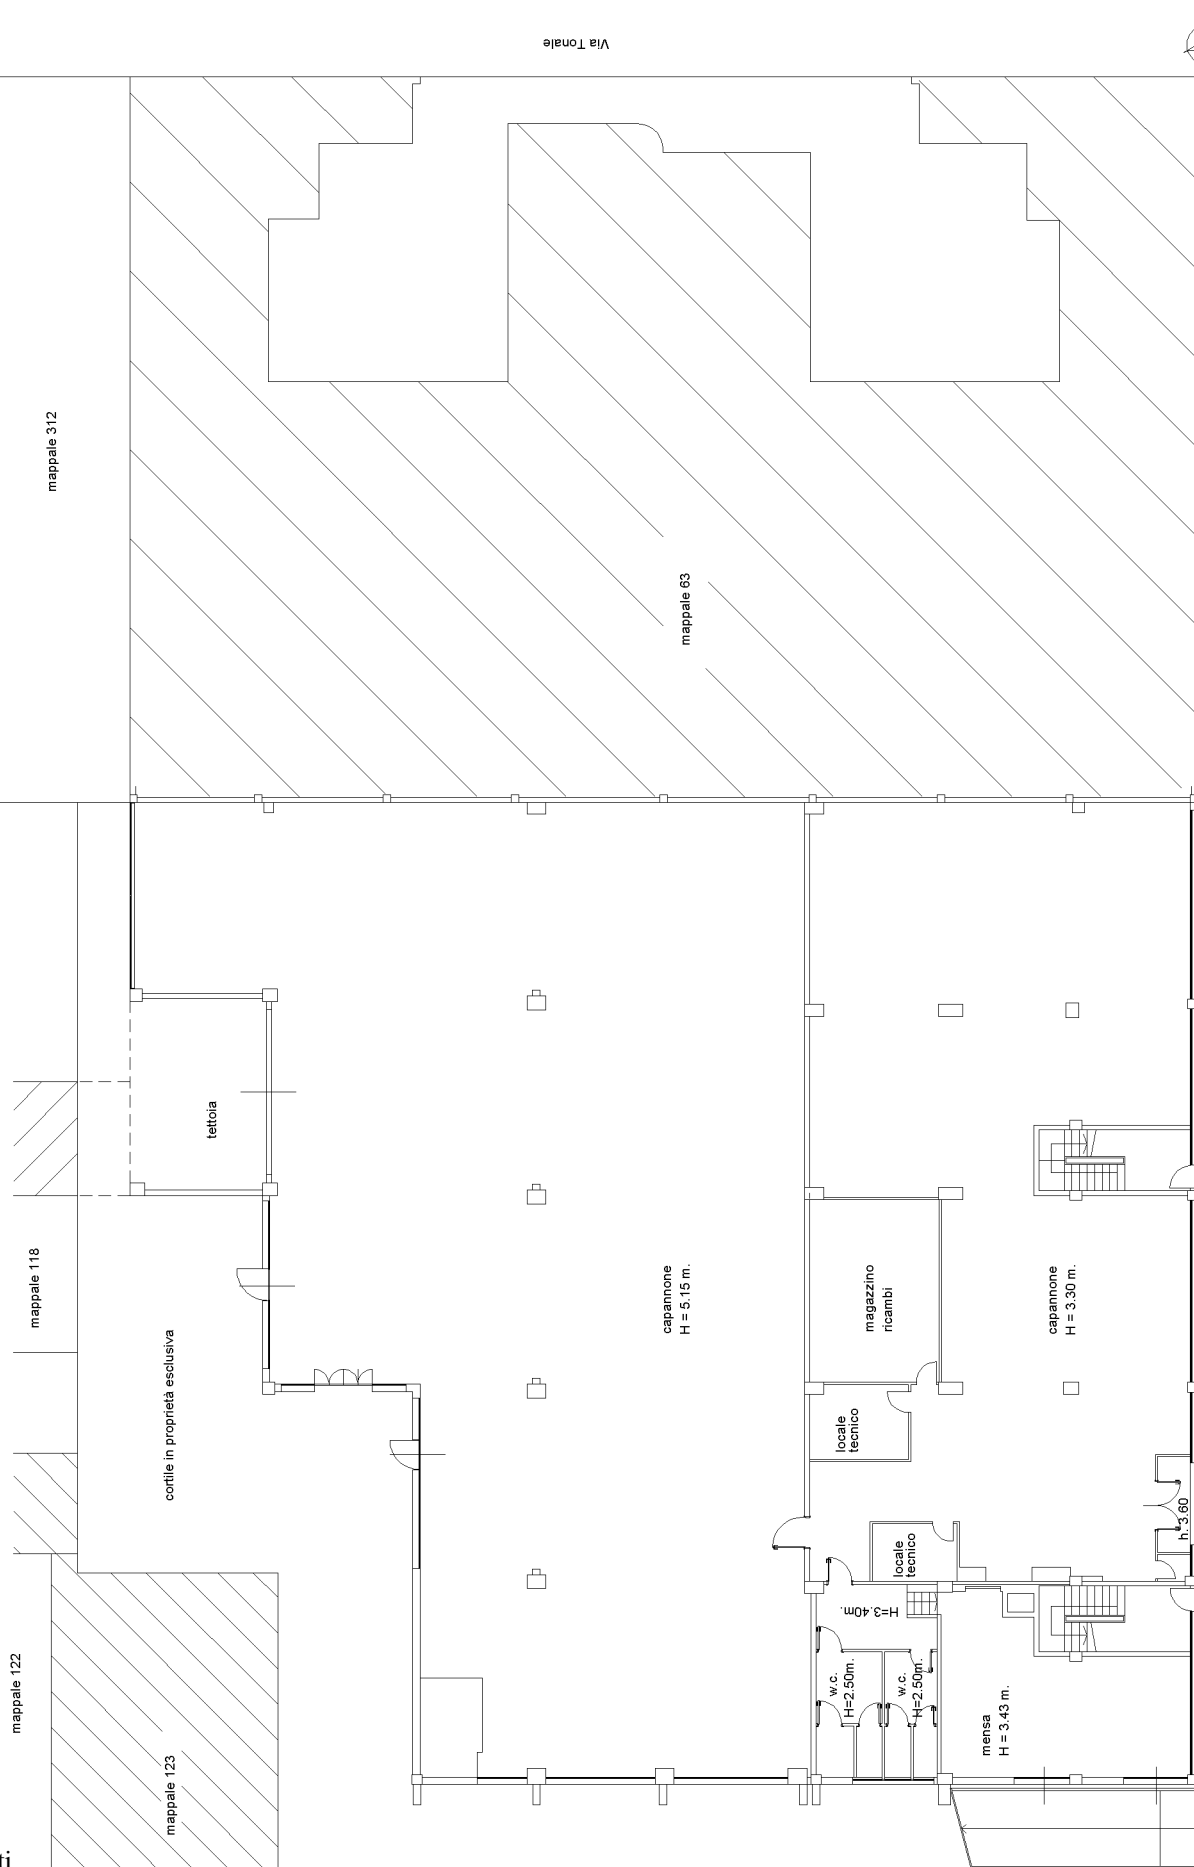

10 metri

Via Belgioioso

Via Tonale

mappale 122

mappale 118

mappale 123

mappale 312

mappale 63

mappale 75

capannone
H = 5.15 m.

capannone
H = 3.30 m.

locale tecnico
H = 3.40 m.

w.c.
H = 2.50 m.

w.c.
H = 2.50 m.

mensa
H = 3.43 m.

h = 3.60

mappale 309

mappale 125