


MODULARIO  
f. rg. rand. 487



MINISTERO DELLE FINANZE  
DIREZIONE GENERALE DEL CATASTO E DEI SS.TT.EE.  
**CATASTO EDILIZIO URBANO** (RDL 13-4-1939, n. 652)

MOD. BN (CEU)

Planimetria di u.i.u. in Comune di RHO via MURATORI civ. 12

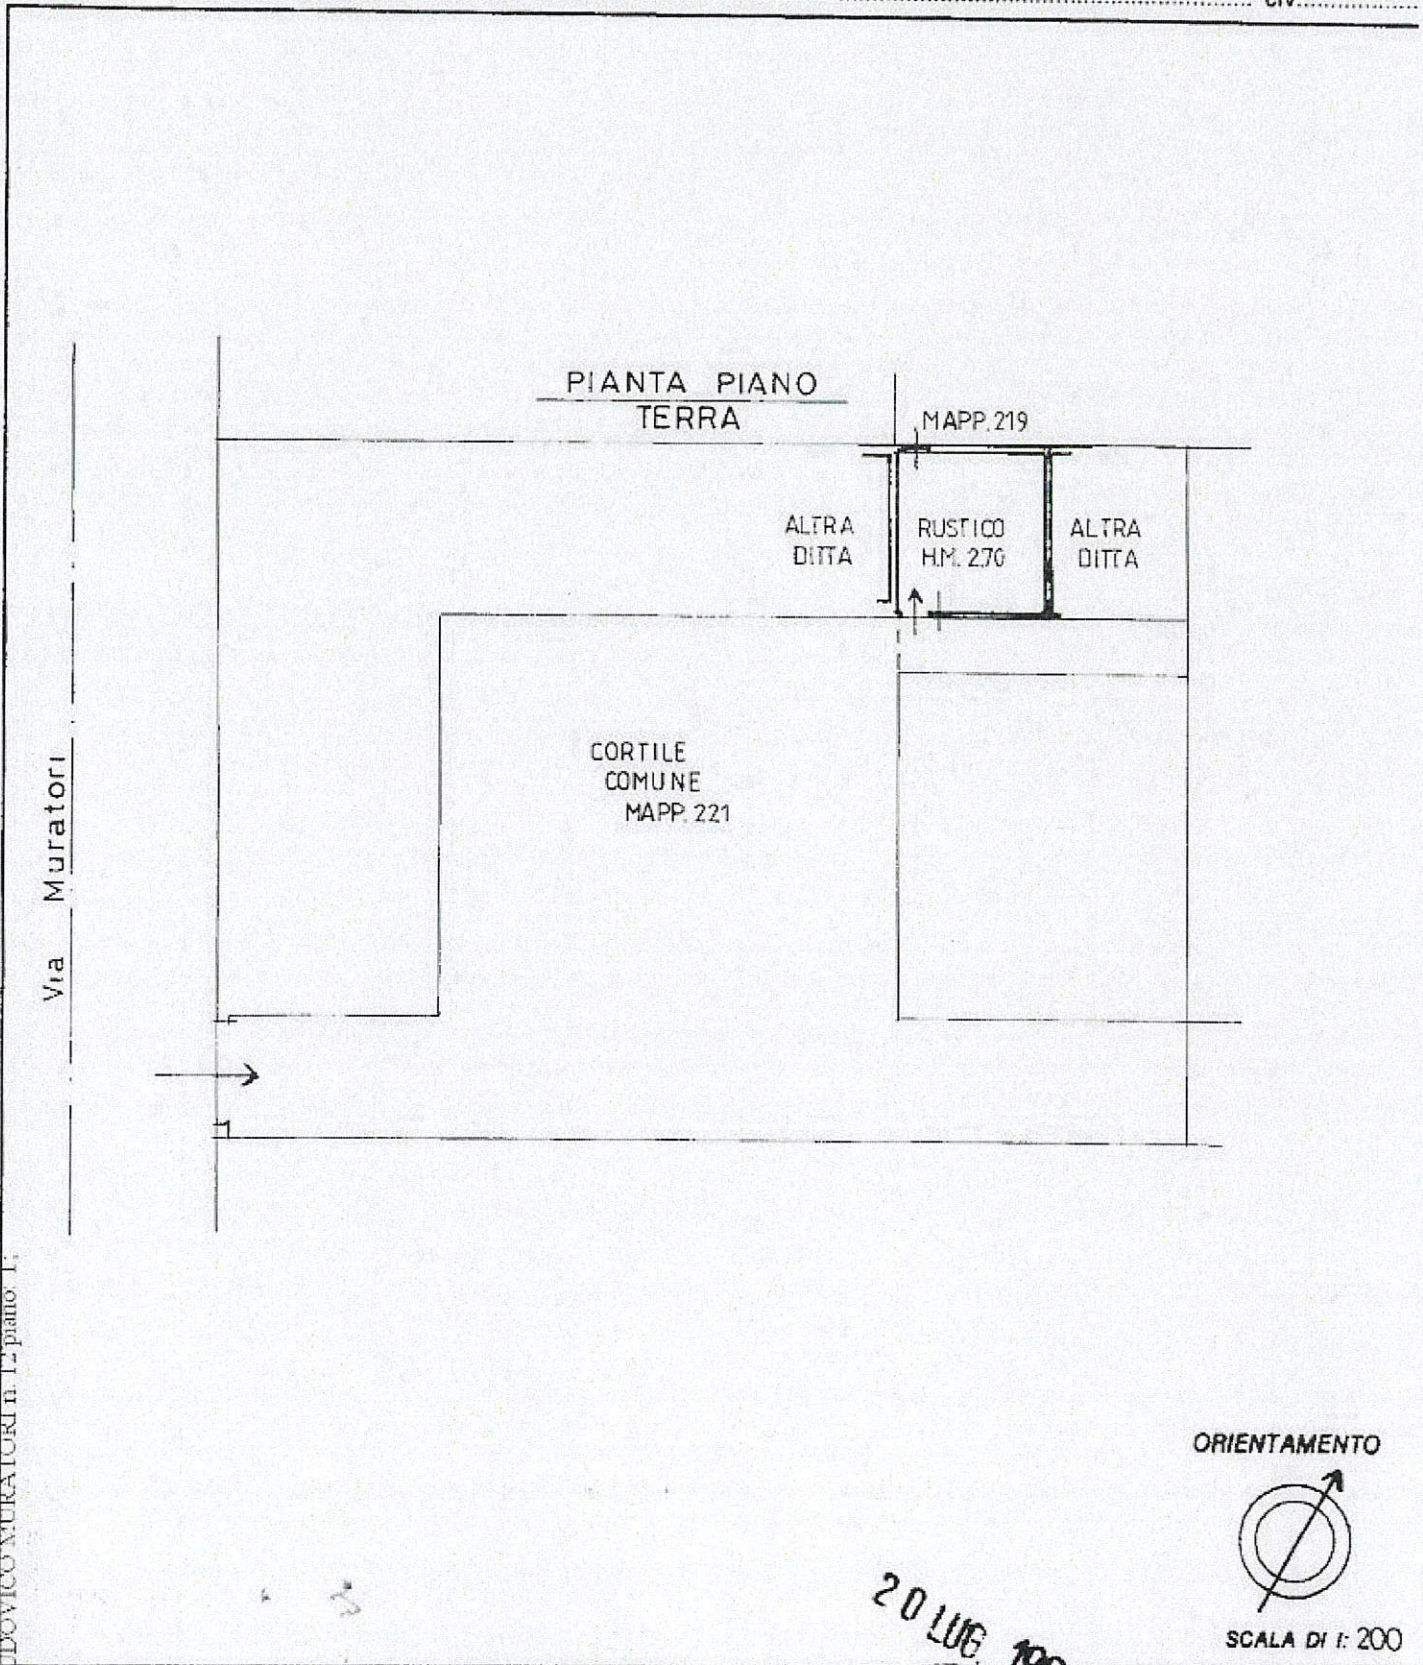

ORIENTAMENTO




SCALA DI 1: 200

Dichiarazione di N.C.   
Denuncia di variazione

Compilata dal GEOMETRA  
MEAZZA GIULIO  
(Titolo, cognome e nome)

Iscritto all'albo de GEOMETRI  
MILANO 3678

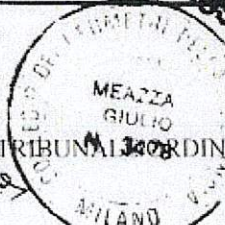

RISERVATO ALL'UFFICIO

20 LUG 1991 115755

Ultima Planimetria (catastale)  
r. 21

Data presentazione: 20/07/1991 - Data: 12/03/2018 - n. MI0113717 - Richiedente TRIBUNALE ORDINARIO DI MILANO - SEZ. ESECUZIONI

Tot. schede: 1 - Formato di acq.: A4 - Data di stampa: 12/03/2018

