

## SEZIONE III CIVILE (ESECUCIONI IMMOBILIARI)

### Procedura Esecutiva Immobiliare R.G.E. 2528/2015

**G.E.: Dott.ssa Simona Caterbi**

**Promossa da:** Condominio Via Don Grazioli, 28 – Milano

c/o Avv. Luca Saccomani – Via San Barnaba, 30 – Milano

**Contro:**



1

\*\*\*\*\*

### ALLEGATO C – FOTOGRAFIE ESTERNE ED INTERNE DEL BENE, NONCHE'

### LA RELATIVA PLANIMETRIA



**Vista Esterna del Fabbricato – Foto 1**



**Cancello di Accesso al Fabbricato**



**Vista Esterna del Fabbricato – Foto 2**



**Portone di Ingresso al Fabbricato**



**Parti Comuni – Scale e Ascensore**



**Porta di Ingresso dell'Appartamento**



**Dott. Ing. NOBILE MAURIZIO**

Via Lattanzio, 9 – 20137 Milano

Tel. e Fax 02/83.42.49.90



**Corridoio**



**Sala – Foto 1**

Cel. 349/84.33.115 – mail: [ing.maurizio.nobile@tiscali.it](mailto:ing.maurizio.nobile@tiscali.it)  
Ordine degli Ingegneri della provincia di Milano n° A 24088  
Albo Certificatori Energetici regione Lombardia n° 8083  
Albo CTU Tribunale di Milano n° 12298



**Sala – Foto 2**



**Cucina**

**Dott. Ing. NOBILE MAURIZIO**

Via Lattanzio, 9 – 20137 Milano

Tel. e Fax 02/83.42.49.90



**Bagno – Foto 1**



**Bagno – Foto 2**

Cel. 349/84.33.115 – mail: [ing.maurizio.nobile@tiscali.it](mailto:ing.maurizio.nobile@tiscali.it)  
Ordine degli Ingegneri della provincia di Milano n° A 24088  
Albo Certificatori Energetici regione Lombardia n° 8083  
Albo CTU Tribunale di Milano n° 12298





**Camera – Foto 1**



**Camera – Foto 2**





**Dettaglio Serramenti**



**Dettaglio Caloriferi**



**Dettaglio Caldaia per ACS**



**Dettaglio Citofono**



**Parti Comuni – Zona di Accesso ai Box**




**Box**



Data: 18/11/2016 - n. T7210 - Richiedente: NBLMRZ77P24H827X

<b>Agenzia del Territorio                  CATASTO FABBRICATI                  Ufficio Provinciale di                  Milano</b>	Dichiarazione protocollo n. MI0520430 del 09/06/2008 Planimetria di u.i.u. in Comune di Milano Via Privata Don Bartolomeo Grazioli <span style="float: right;">civ. 28</span>	
	Identificativi Catastali: Sezione: Foglio: 71 Particella: 59 Subalterno: 44	Compilata da: Carelli Cinzia Iscritto all'albo: Geometri Prov. Milano <span style="float: right;">N. 8856</span>

Scheda n. 1      Scala 1:200

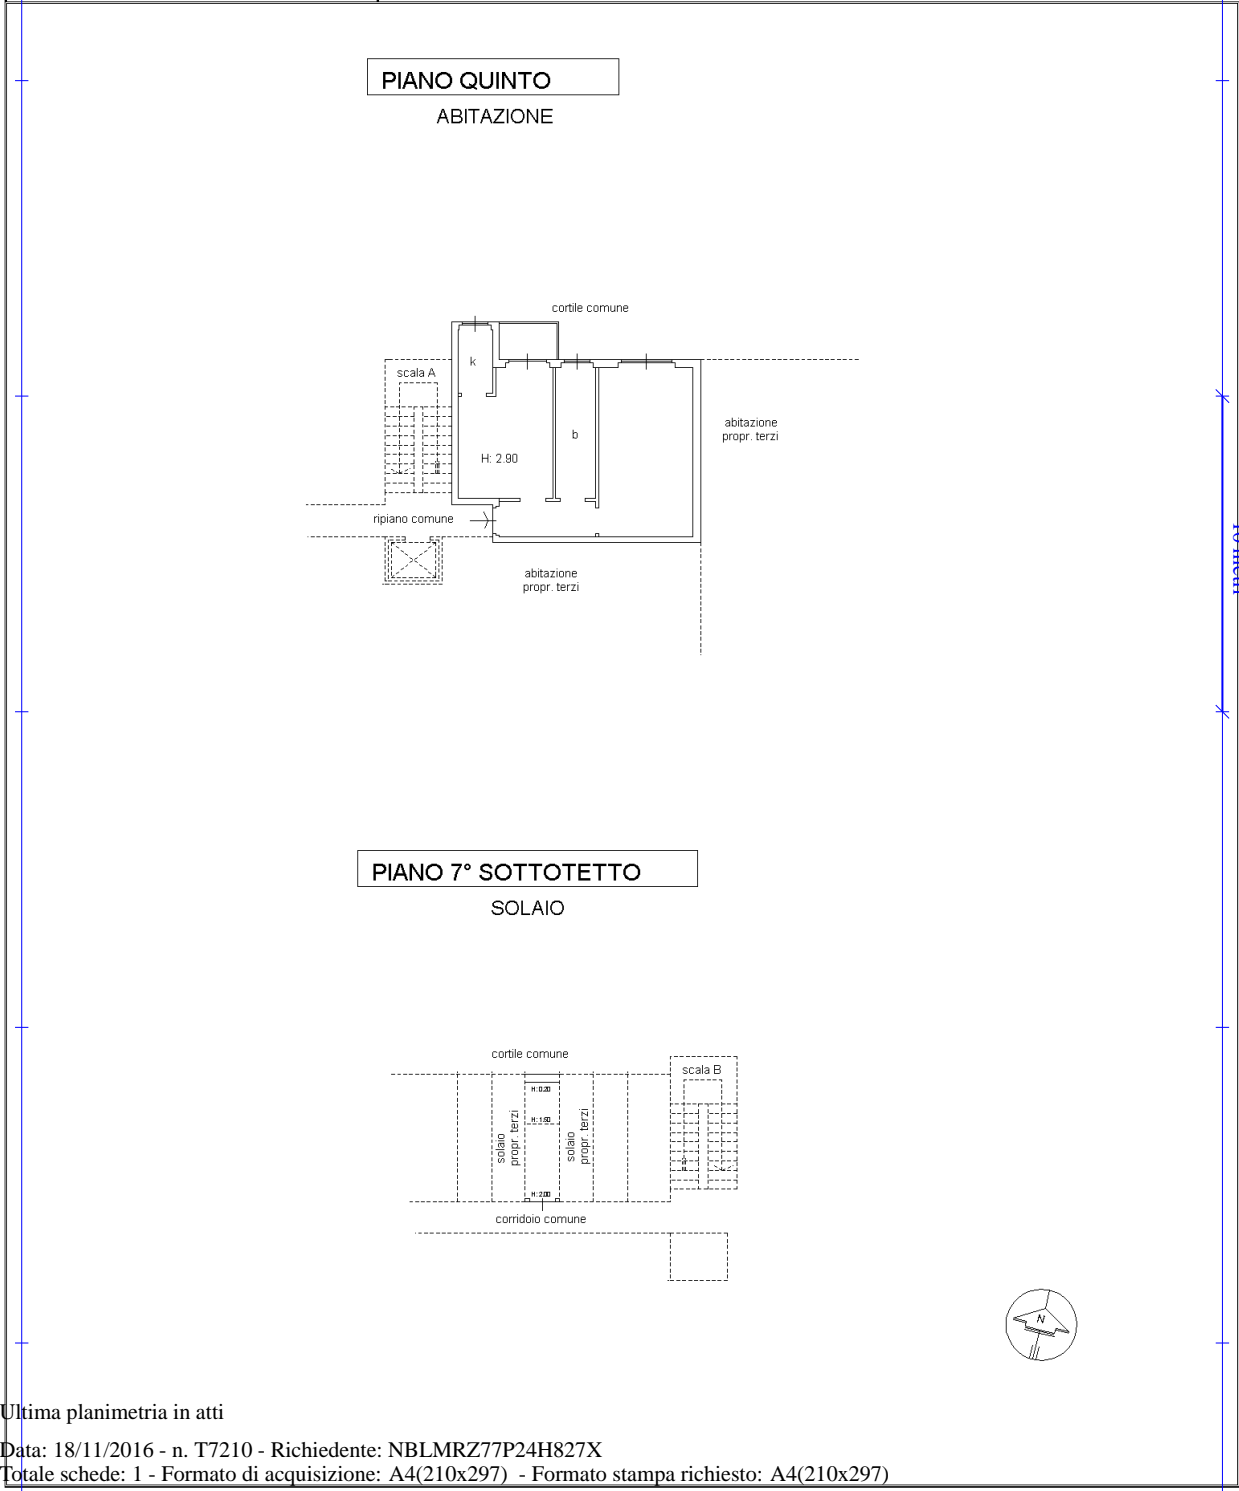

Catasto dei Fabbricati - Situazione al 18/11/2016 - Comune di MILANO (F205) - < Foglio: 71 - Particella: 59 - Subalterno: 44 >  
 VIA DON BARTOLOMEO GRAZIOLI n. 28 piano: 5-7;

Ultima planimetria in atti

Data: 18/11/2016 - n. T7210 - Richiedente: NBLMRZ77P24H827X

Totale schede: 1 - Formato di acquisizione: A4(210x297) - Formato stampa richiesto: A4(210x297)



**Dott. Ing. NOBILE MAURIZIO**

Via Lattanzio, 9 – 20137 Milano

Tel. e Fax 02/83.42.49.90

\*\*\*\*\*

Il sottoscritto Perito Estimatore Ing. Maurizio Nobile deposita il presente ALLEGATO C alla relazione di stima restando a disposizione per eventuali integrazioni e chiarimenti.

Milano, li 18 Gennaio 2017.

Il Perito Estimatore  
(Ing. Maurizio Nobile)