

**Agenzia del Territorio  
CATASTO FABBRICATI  
Ufficio Provinciale di  
Milano**

Dichiarazione protocollo n. MI0520430 del 09/06/2008

Planimetria di u.i.u. in Comune di Milano

Via Privata Don Bartolomeo Grazioli

civ. 28

Identificativi Catastali:

Sezione:

Foglio: 71

Particella: 59

Subalterno: 44

Compilata da:  
Carelli Cinzia

Iscritto all'albo:  
Geometri

Prov. Milano


N. 8856

Scheda n. 1

Scala 1:200


**PIANO QUINTO**

ABITAZIONE

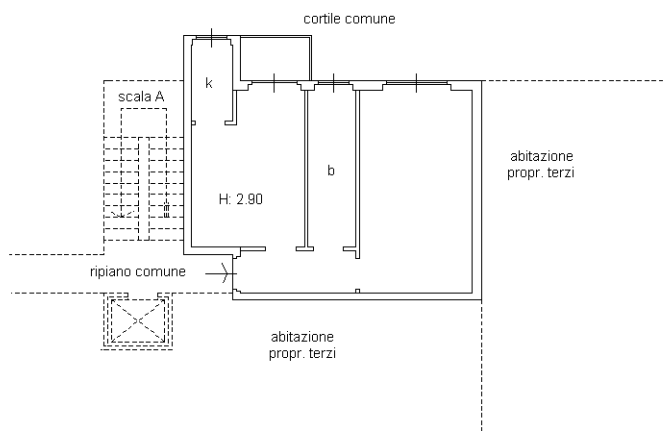

**PIANO 7° SOTTOTETTO**

SOLAIO

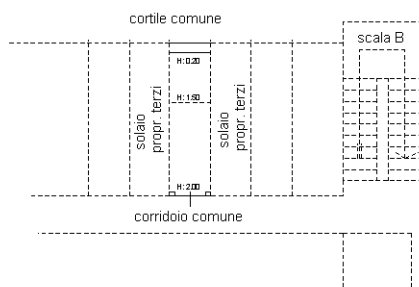

Ultima planimetria in atti

Catasto dei Fabbricati - Situazione al 18/11/2016 - Comune di MILANO (F205) - < Foglio: 71 - Particella: 59 - Subalterno: 44 >

Firmato DA: **MARCO BOREGLIO** (C.F. 03411000157) - Serial#: 149689