

MODULARIO
I.T.A. 407




MINISTERO DELLE FINANZE
DIPARTIMENTO DEL TERRITORIO
CATASTO EDILIZIO URBANO (RDL 13-4-1939, n. 652)

LIRE
200

Planimetria di u.l.u. in Comune di MILANO via LE JENNER civ. 10

CIVICO N° 72 DI VIA JENNER

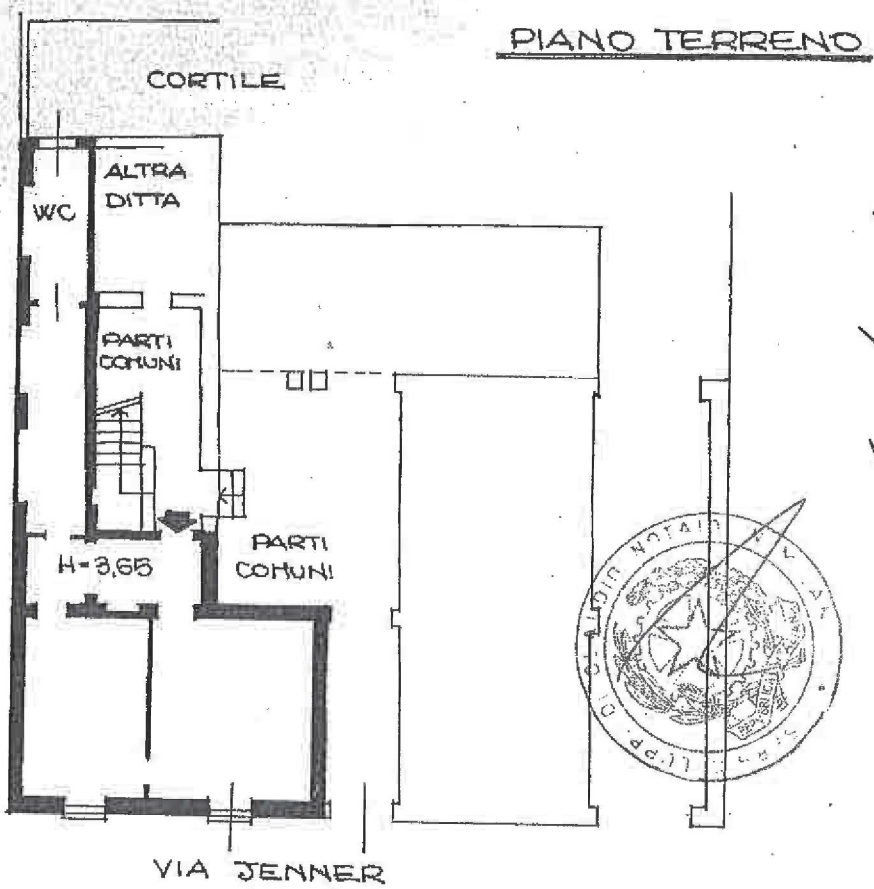


Carlo...

Gian Rocco Calabron



[Handwritten signature]

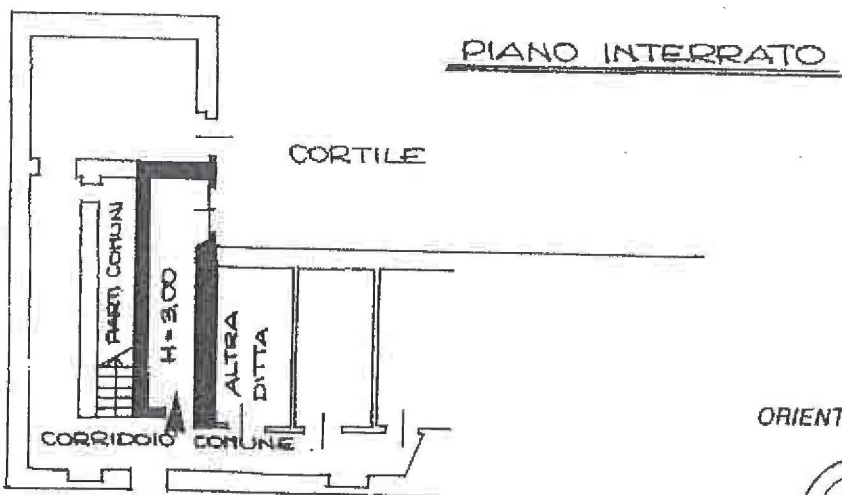

ORIENTAMENTO



SCALA DI 1:20

Dichiarazione di N.C.
Dati catastali

Compilata dal GEOM. DE LUCA
(Titolo, cognome e nome)

DONATO



RISERVATO ALL'UFFICIO

Data presentazione: 22/05/2000 - Data: 29/09/2009 - n. MI0909378 - Richiedente LUPPI
Formato di acq.: A4 (200x297) di scala: 1:20