


Ultima planimetria in atti

Data: 23/04/2012 - n. T429582 - Richiedente: RBSNTL64A14F2051
 Data scheda: 1 - Formato di acquisizione: A4(210x297) - Formato stampa richiesto: A4(210x297)

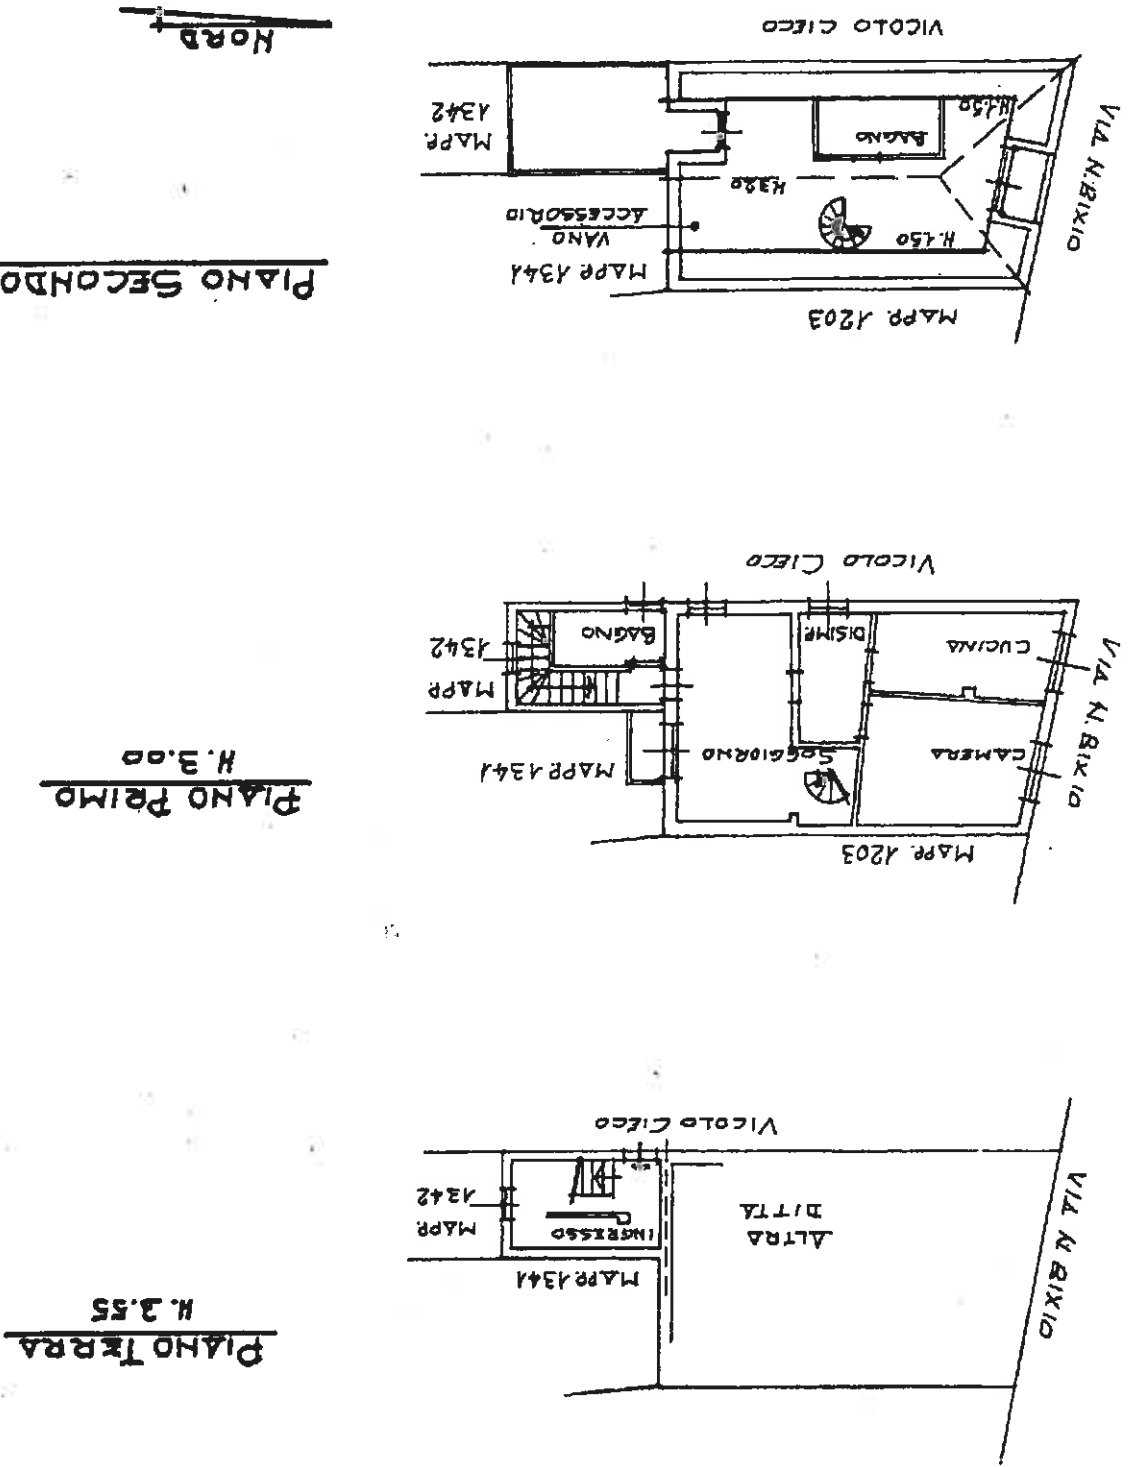

Agenzia del Territorio
CATASTO FABBRICATI
 Ufficio Provinciale di
 Milano
 Scheda n. 1
 Scala 1:200

Dichiarazione protocollo n. 000044032 del 28/01/2004 Planimetria di u. i. u. in Comune di Rho Via Nino Bixio civ. 43A	Identificativi Catastali: Sezione: 18 Foglio: 18 Particella: 852 Subalterno: 701	Compilata da: Olivares Alberto Iscritto all'albo: Geometri Prov. Verbania N. 392
--	--	---